

Квартира в ЖК "EgoDom"

площадь: 133 кв.м

расположение: Москва, ул. Новоалексеевская, 22А

nudny.ru



Описание объекта:


квартира для семьи в элитном жилом комплексе, дизайн SIOCREATION.COM.

Выполненные работы:

—проект водоснабжения и канализации.





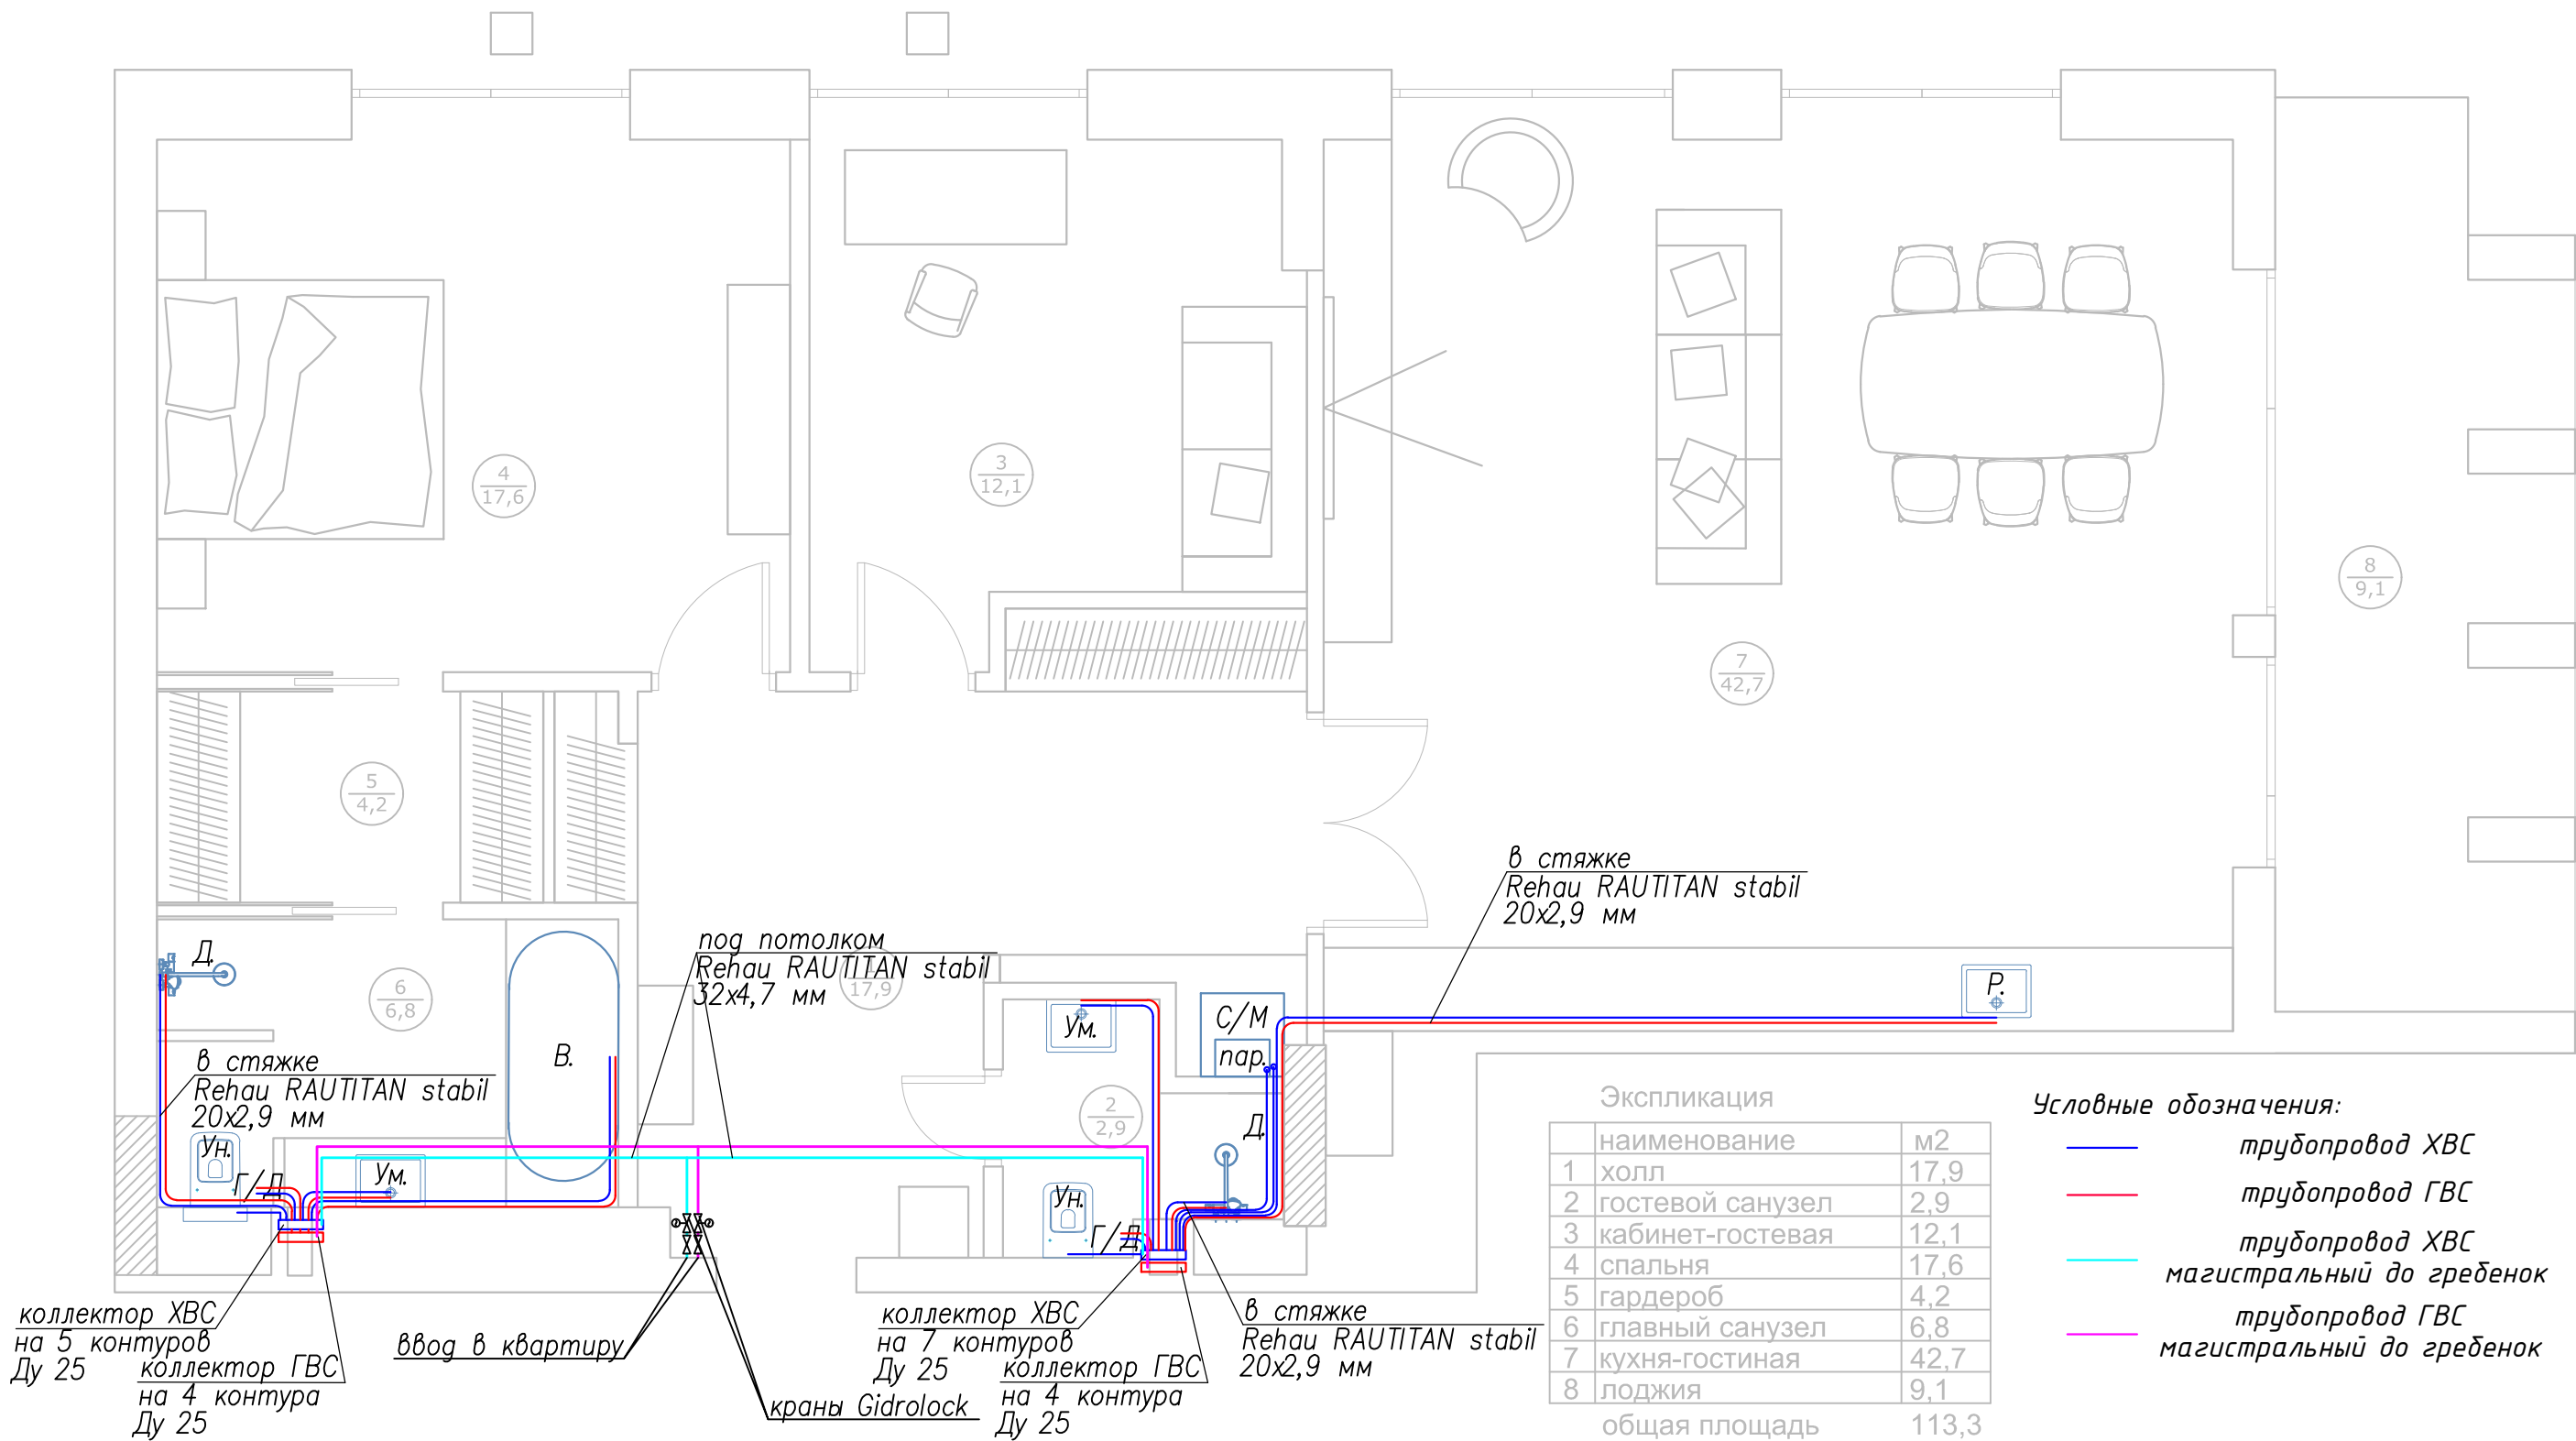


Экспликация		
наименование	м2	
1 холл	17,9	
2 гостевой санузел	2,9	
3 кабинет-гостевая	12,1	
4 спальня	17,6	
5 гардероб	4,2	
6 главный санузел	6,8	
7 кухня-гостиная	42,7	
8 лоджия	9,1	
общая площадь	113,3	

- Условные обозначения:
- трубопровод ХВС
 - трубопровод ГВС
 - трубопровод ХВС магистральный до гребенок
 - трубопровод ГВС магистральный до гребенок

- Примечания:
- Магистральные трубопроводы проложить под потолком до шахт санузлов. Привязку осуществить по месту.
 - Прокладка трубопроводов от коллекторов скрытая в полу, в стенах, за мебелью.
 - Трубопроводы ГХВС теплоизолировать Thermaflex FRZ 6 мм.
 - По окончании монтажа выполнить гидравлические испытания системы водоснабжения, канализации.
 - Размер окна в технических шкафах должен быть не менее 500х500 мм. для замены и ремонта любого соединения, шарового крана и т.д., находящихся внутри технических шкафов.
- Ум.—умывальник
Ун.—унитаз
Д—душевая
В.—ванная
Р.—раковина
С/М—стиральная машина
пар.—пароувлажнитель
Г/Д—гигиенический душ

				Заказчик: Частное лицо		XX.XX-ВК		
				Квартира, расположенная по адресу: г. Москва, ул. Новоалексеевская, д. 22				
Изм.	Лист	N докум.	Подпись	Дата	Водоснабжение и канализация	Стадия	Лист	Листов
Разраб.	Нудный			2016		Р	3	6
Провер.				2016				
					План В1, Т3 М1:50		nudy.ru	
Тех.дир.					2016			

Инв. N подл.	Подпись и дата	Взам. инв. N	Инв. N дубл	Подпись и дата

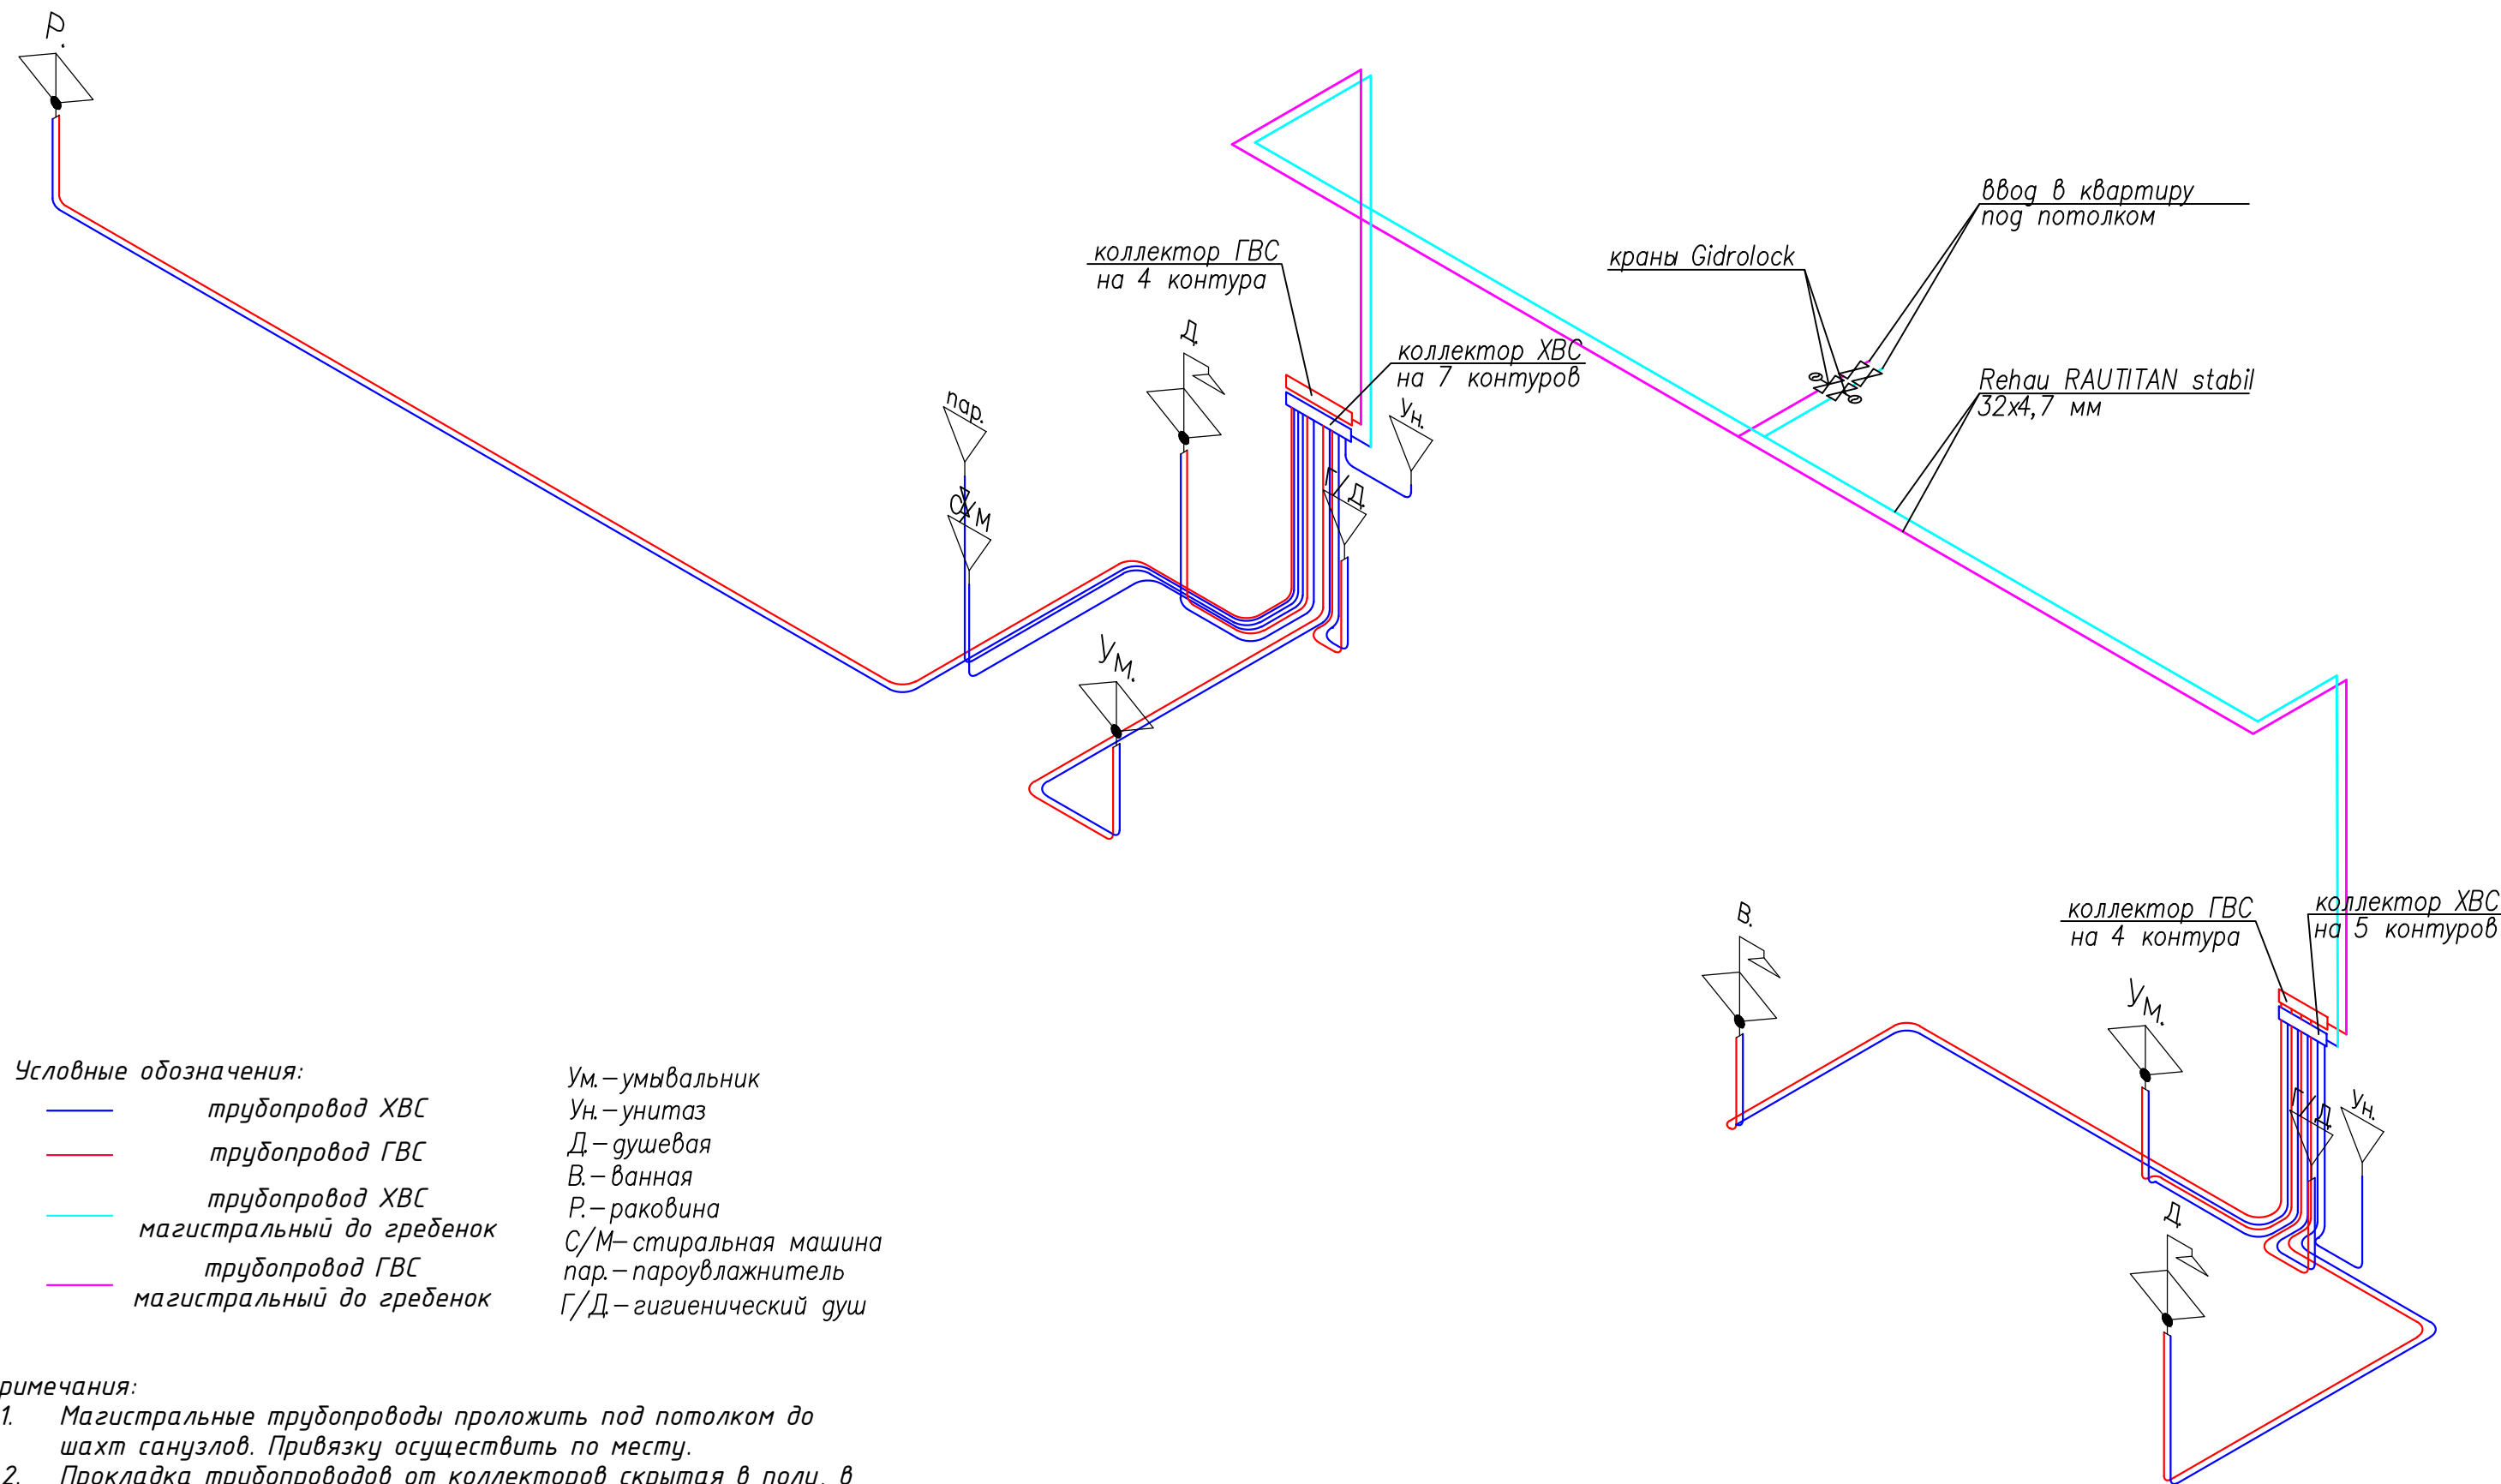

					Заказчик: Частное лицо				XX.XX-BK			
					Квартира, расположенная по адресу: г. Москва, ул. Новоалексеевская, д. 22							
Изм	Лист	N докум.	Подпись	Дата	Водоснабжение и канализация				Стадия	Лист	Листов	
Разраб.	Нудный			2016					Р	5	6	
Провер.				2016								
					Схема В1, Т3				nudny.ru			
Тех.дир.				2016								