

Квартира в ЖК "Андреевский"

площадь: 402 кв.м

расположение: Москва, ул. 2-я Фрунзенская, 8

nudny.ru



Описание объекта:

квартира для семьи в элитном жилом комплексе, дизайн OLEGKLODT.COM.

Выполненные работы:

- проект водоснабжения и канализации
- проект системы отопления.



дизайн OLEGKLODT.COM


мудры.ру




дизайн OLEGLLODT.COM

мудный.ру



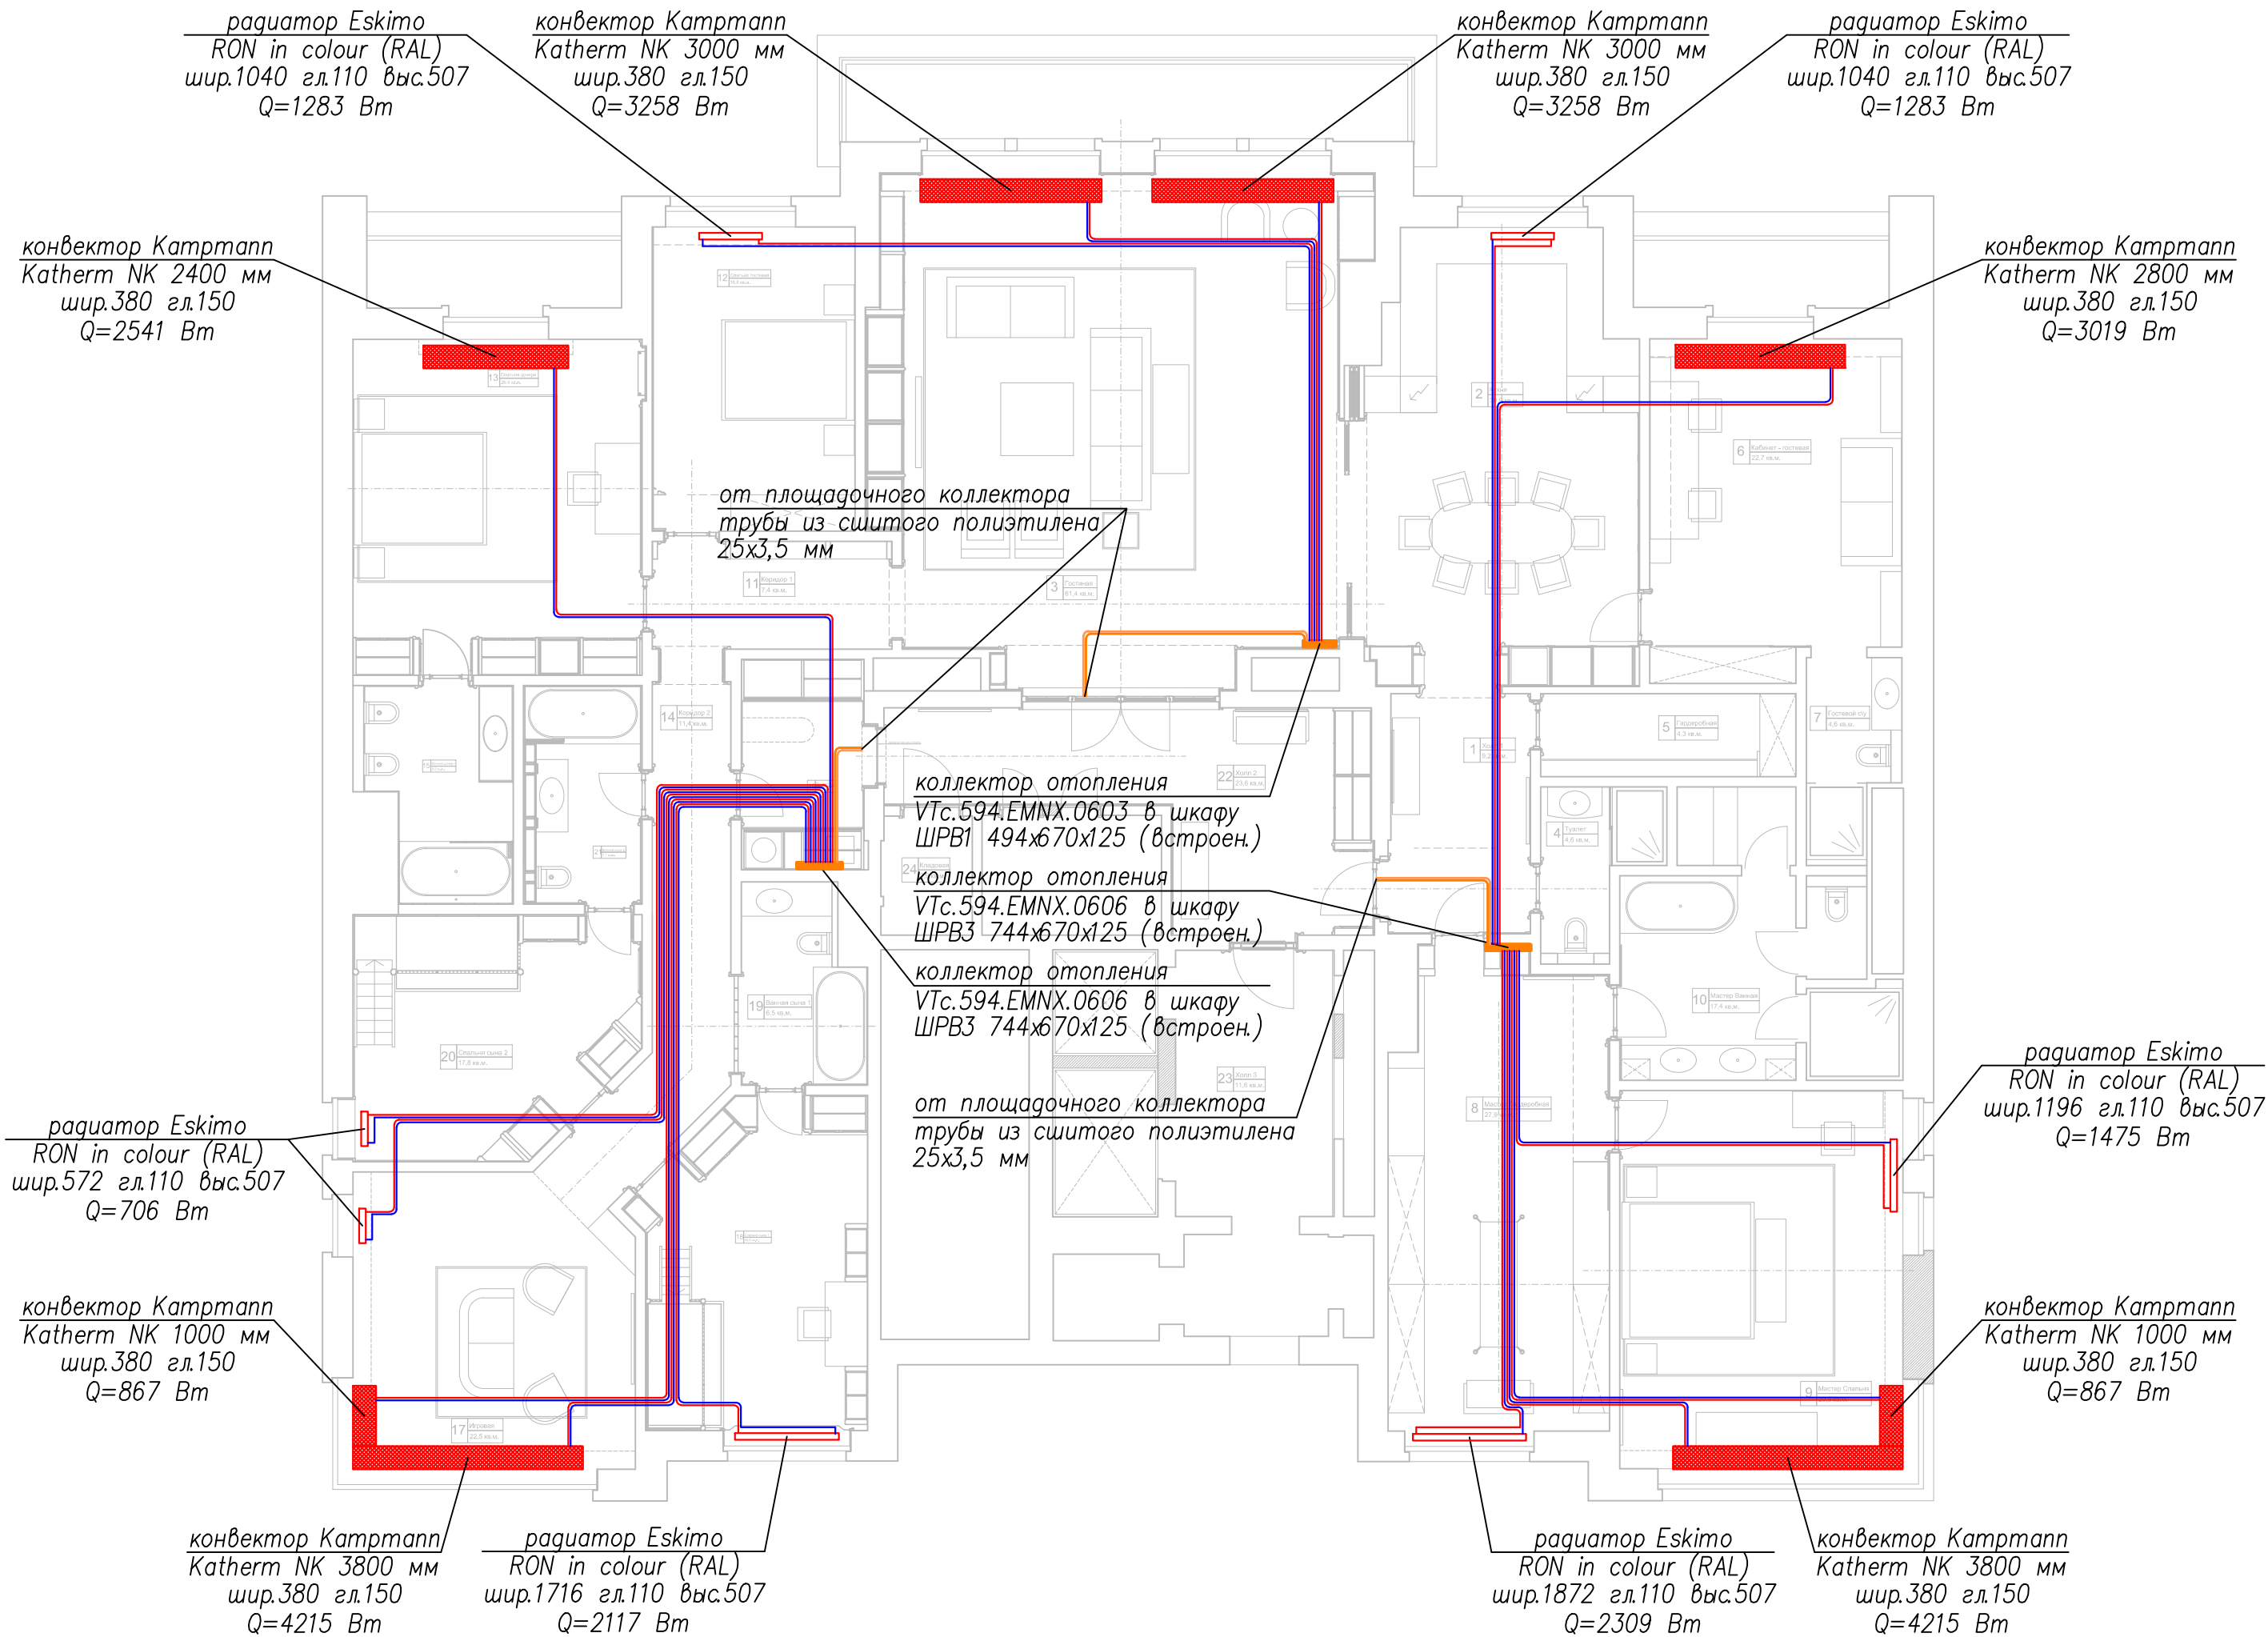

Экспликация помещений		
№ п/п	Наименование	м.кв.
1	Холл 1	9,2
2	Кухня	30,9
3	Гостиная	61,4
4	Туалет	4,6
5	Гардеробная	4,3
6	Кабинет-гостевая	22,7
7	Гостевой с/у	4,6
8	Мастер гардеробная	27,9
9	Мастер спальня	29,5
10	Мастер ванная	17,4
11	Коридор 1	7,4
12	Спальня гостевая	16,8
13	Спальня дочери	26,4
14	Коридор 2	11,4
15	Ванная дочери	8,2
16	Постирочная	7,5
17	Игровая	22,5
18	Спальня сына 1	19,8
19	Ванная сына 1	6,5
20	Спальня сына 2	17,8
21	Ванная сына 2	7,1
22	Холл 2	23,6
23	Холл 3	11,6
24	Кладовая	2,9
Итого общая площадь		402

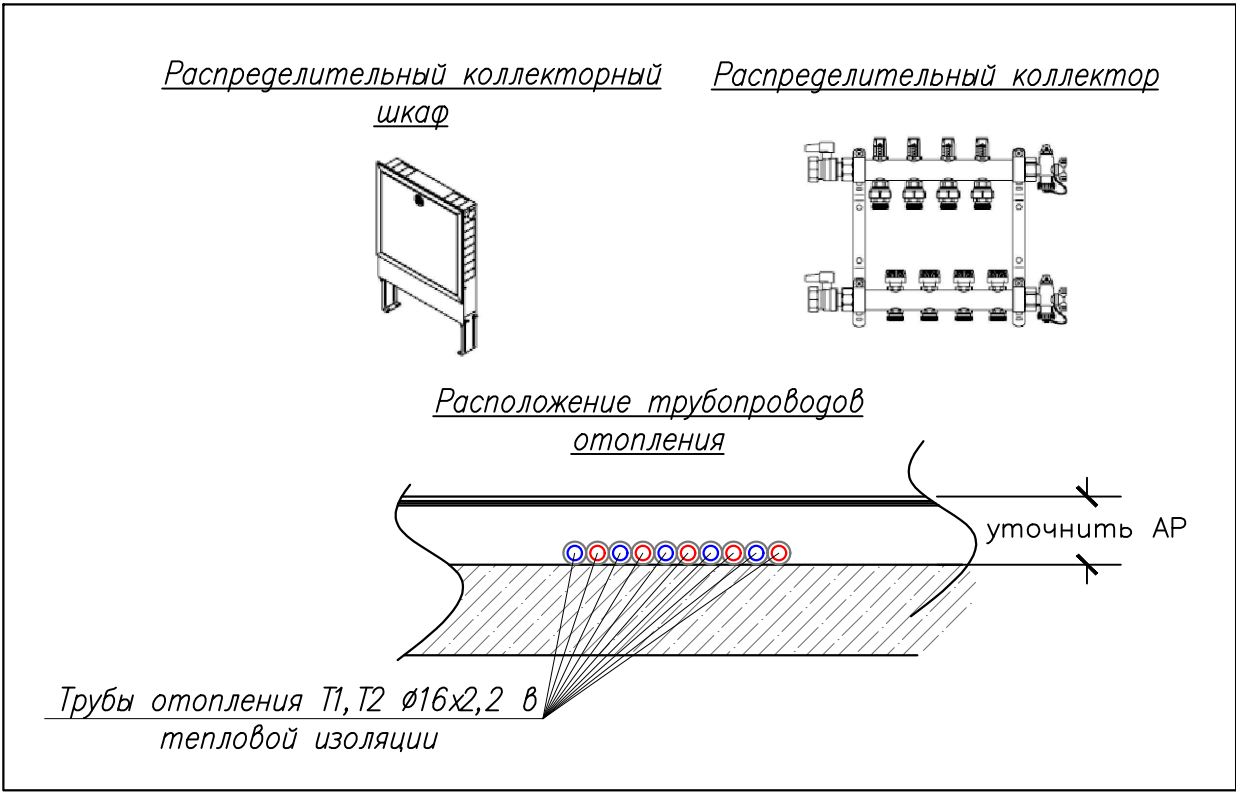

Условные обозначения:


— трубопроводы системы отопления (подача/обратка)

— трубопроводы системы теплоснабжения (подача/обратка)




- Примечания:
1. Прокладка трубопроводов скрытая в полу.
 2. Все трубопроводы отопления (в том числе трубопроводы до коллекторов и в самих коллекторах) теплоизолировать K-Flex ST 9 мм.
 3. Разводка системы отопления лучевая.
 4. Комплект элементов угловых конвекторов указан в спецификации.
 5. По окончании монтажа выполнить гидравлические испытания системы отопления.

Заказчик: Частное лицо				XX.XX-ОВ.1		
Квартира, расположенная по адресу:				г. Москва, ул. 2-я Фрунзенская, д. 8		
Изм.	Лист	N докум.	Подпись	Дата	Система отопления	Стадия
Разраб.	Нудный			2018		Лист
Провер.				2018		Листов
						Р
						3
						8
План				M 1:100		
ГИП				2018		

Перв. примен.		Справа. N	
Инв. N подл.		Подпись и дата	
Взам. инв. N		Инв. N дубл.	
Подпись и дата		Подпись и дата	

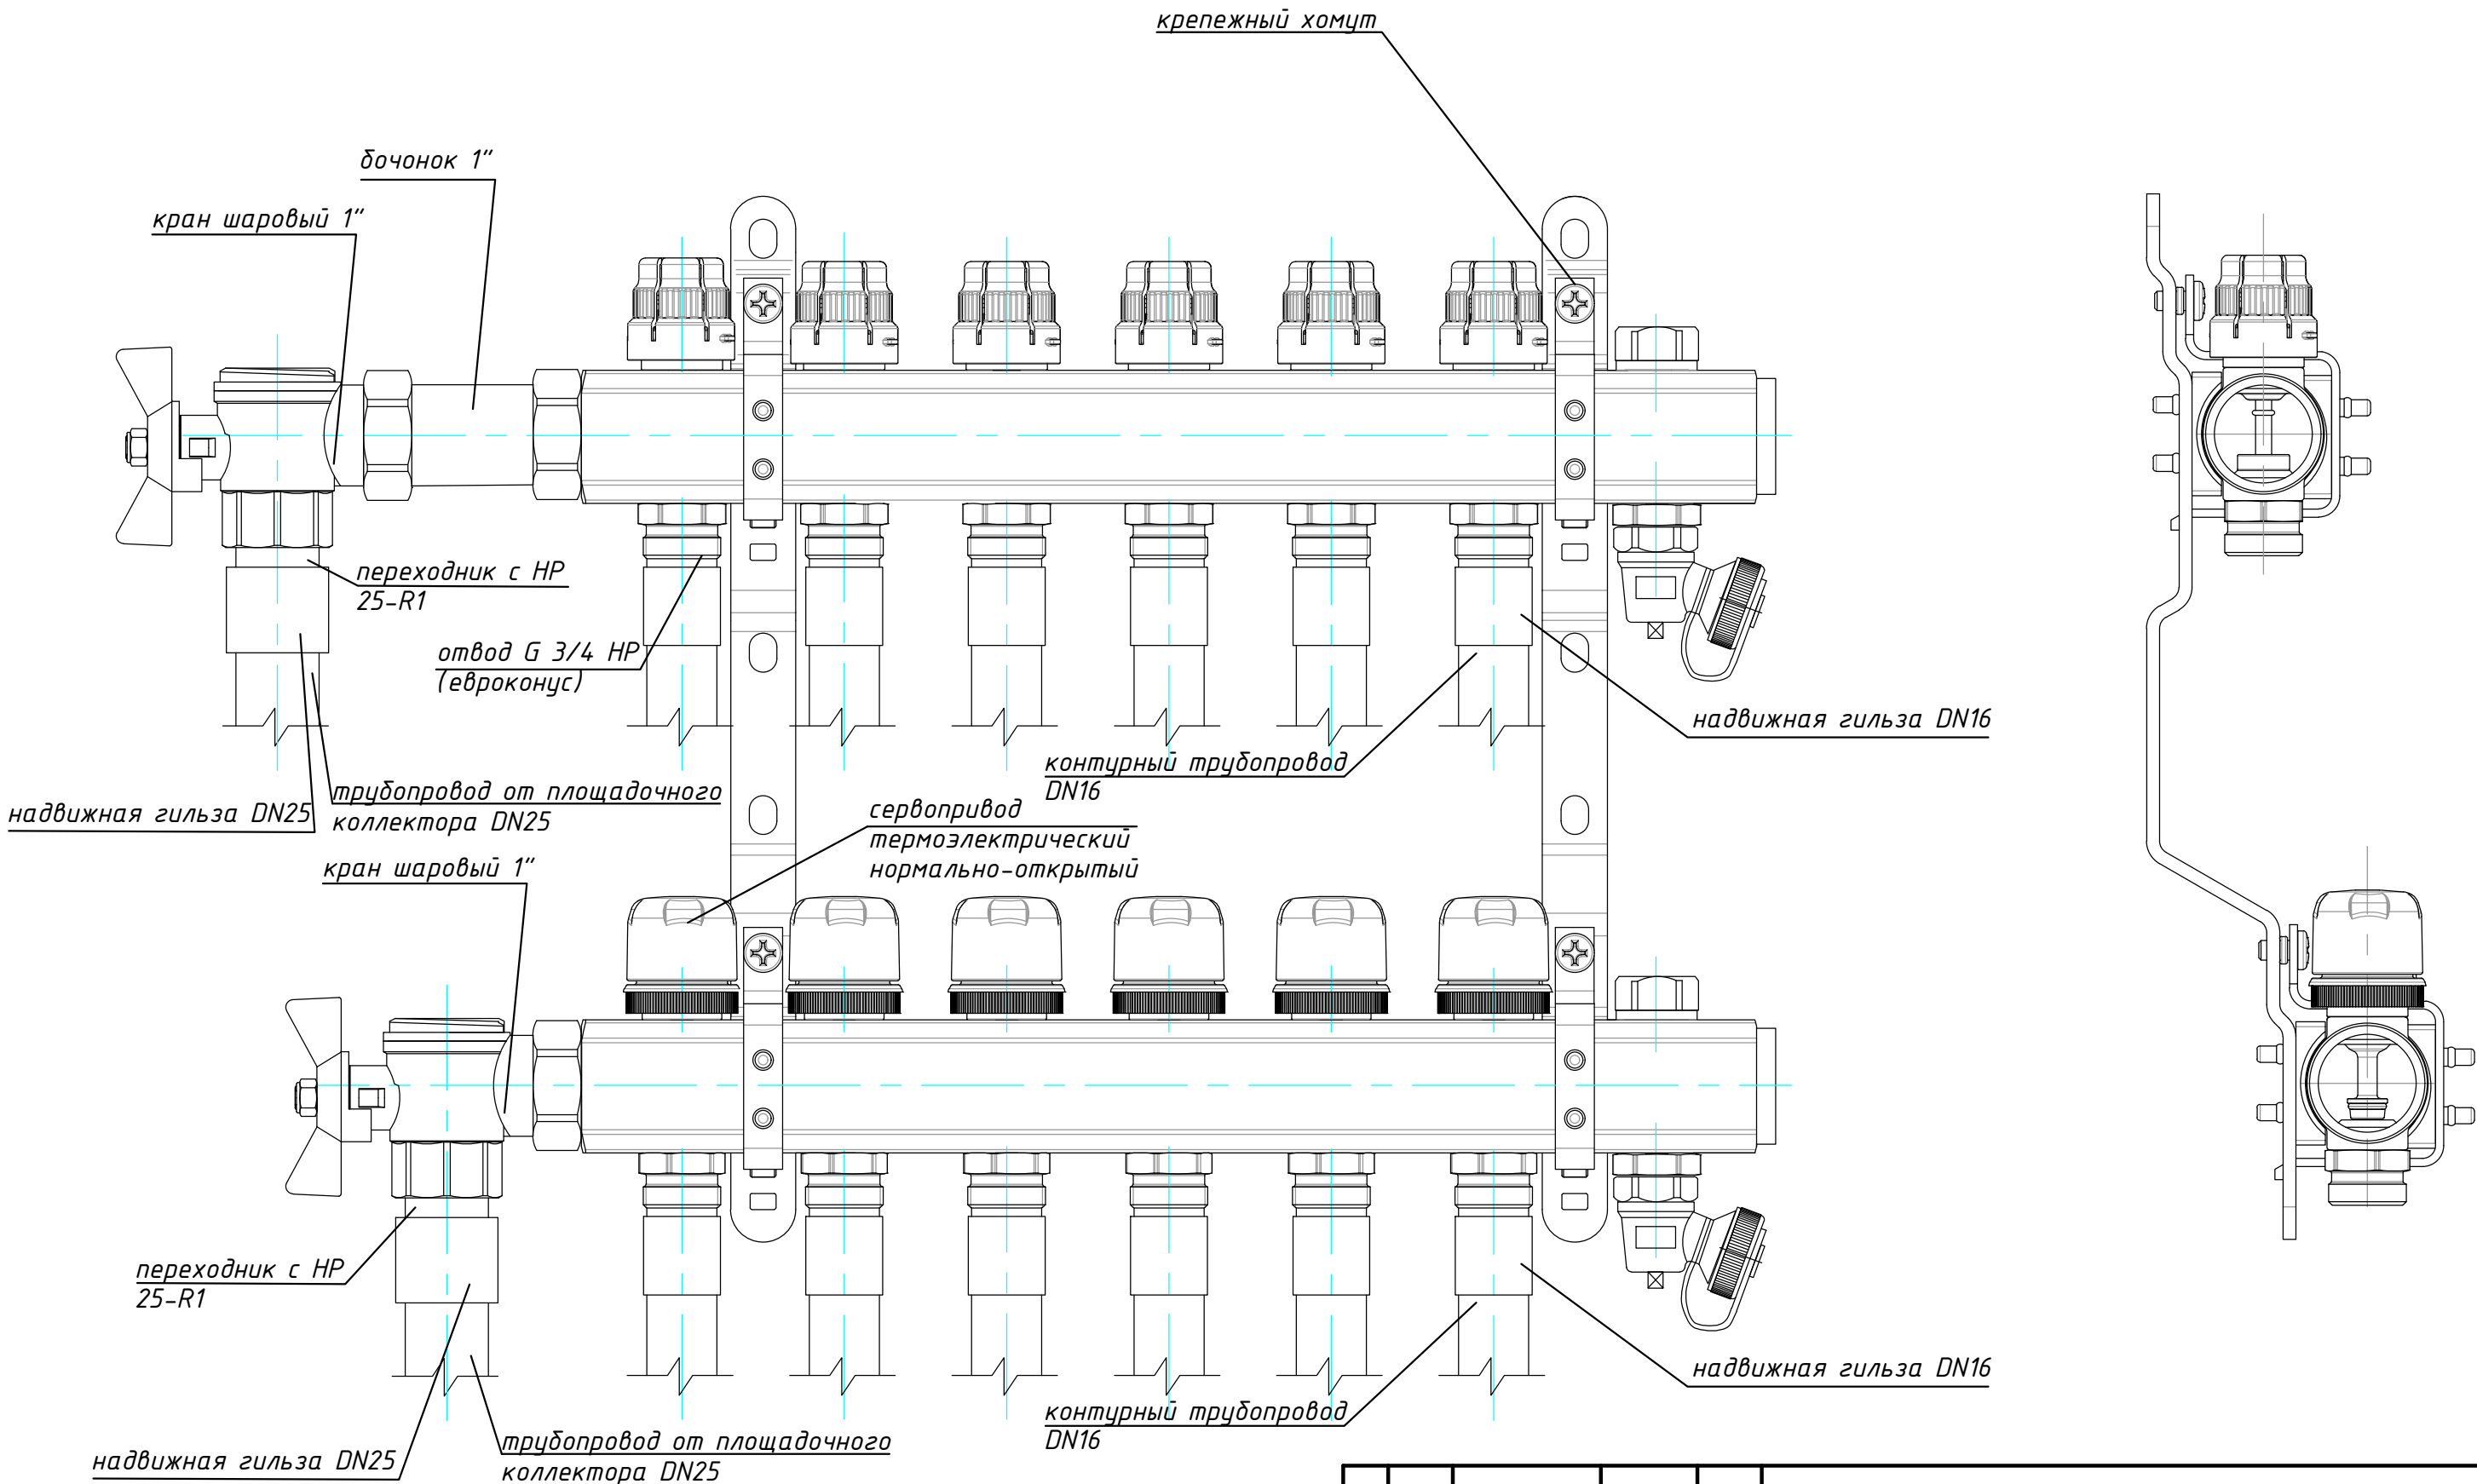

					Заказчик: Частное лицо				XX.XX-ОВ.1			
					Квартира, расположенная по адресу: г. Москва, ул. 2-я Фрунзенская, д. 8							
Изм	Лист	N докум.	Подпись	Дата	Система отопления				Стадия	Лист	Листов	
Разраб.	Нудный			2018					Р	8	8	
Провер.				2018								
					Схема коллекторов отопления				nudy.ru			
ГИП				2018								

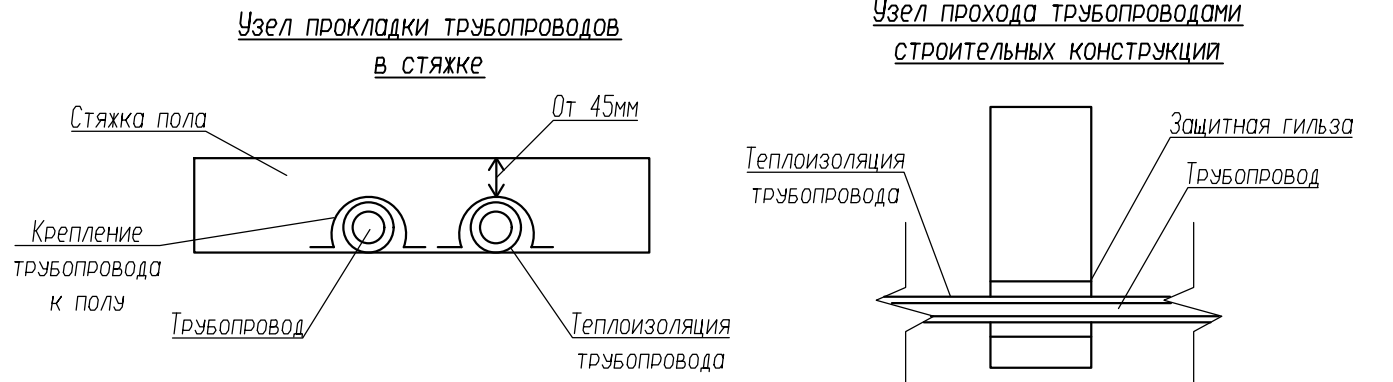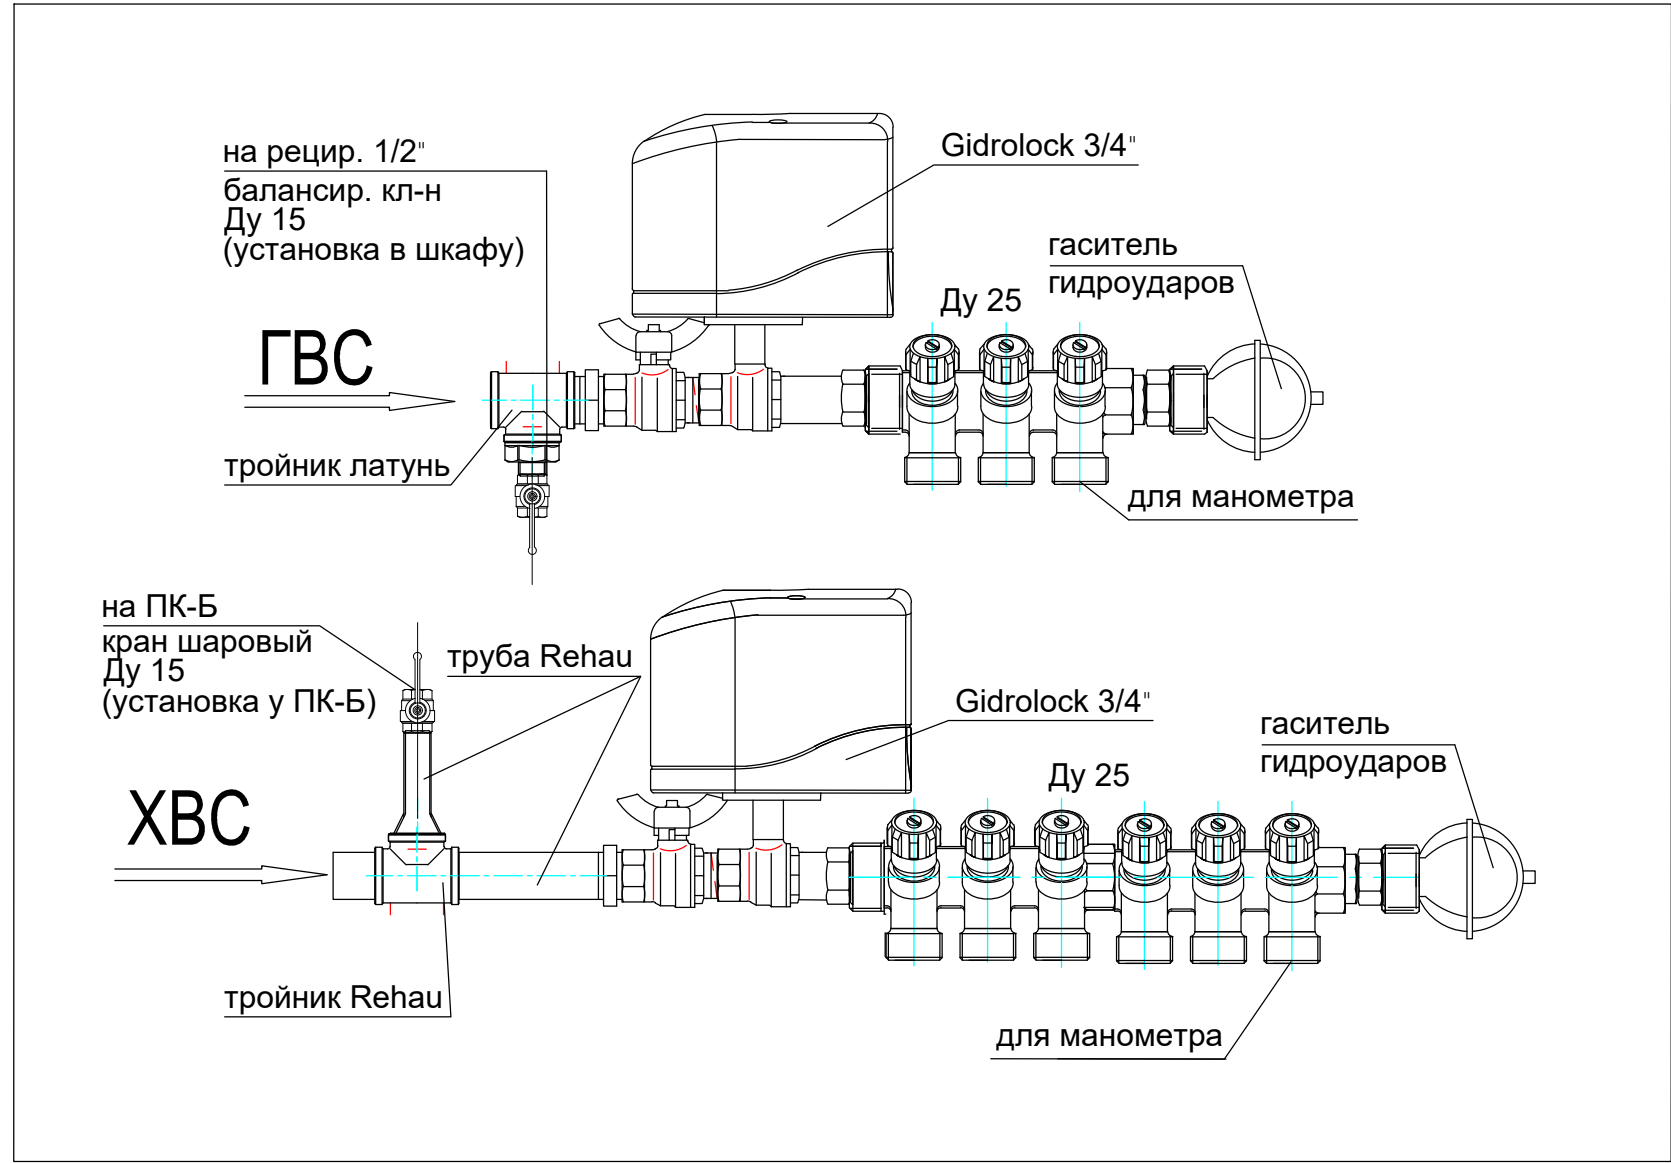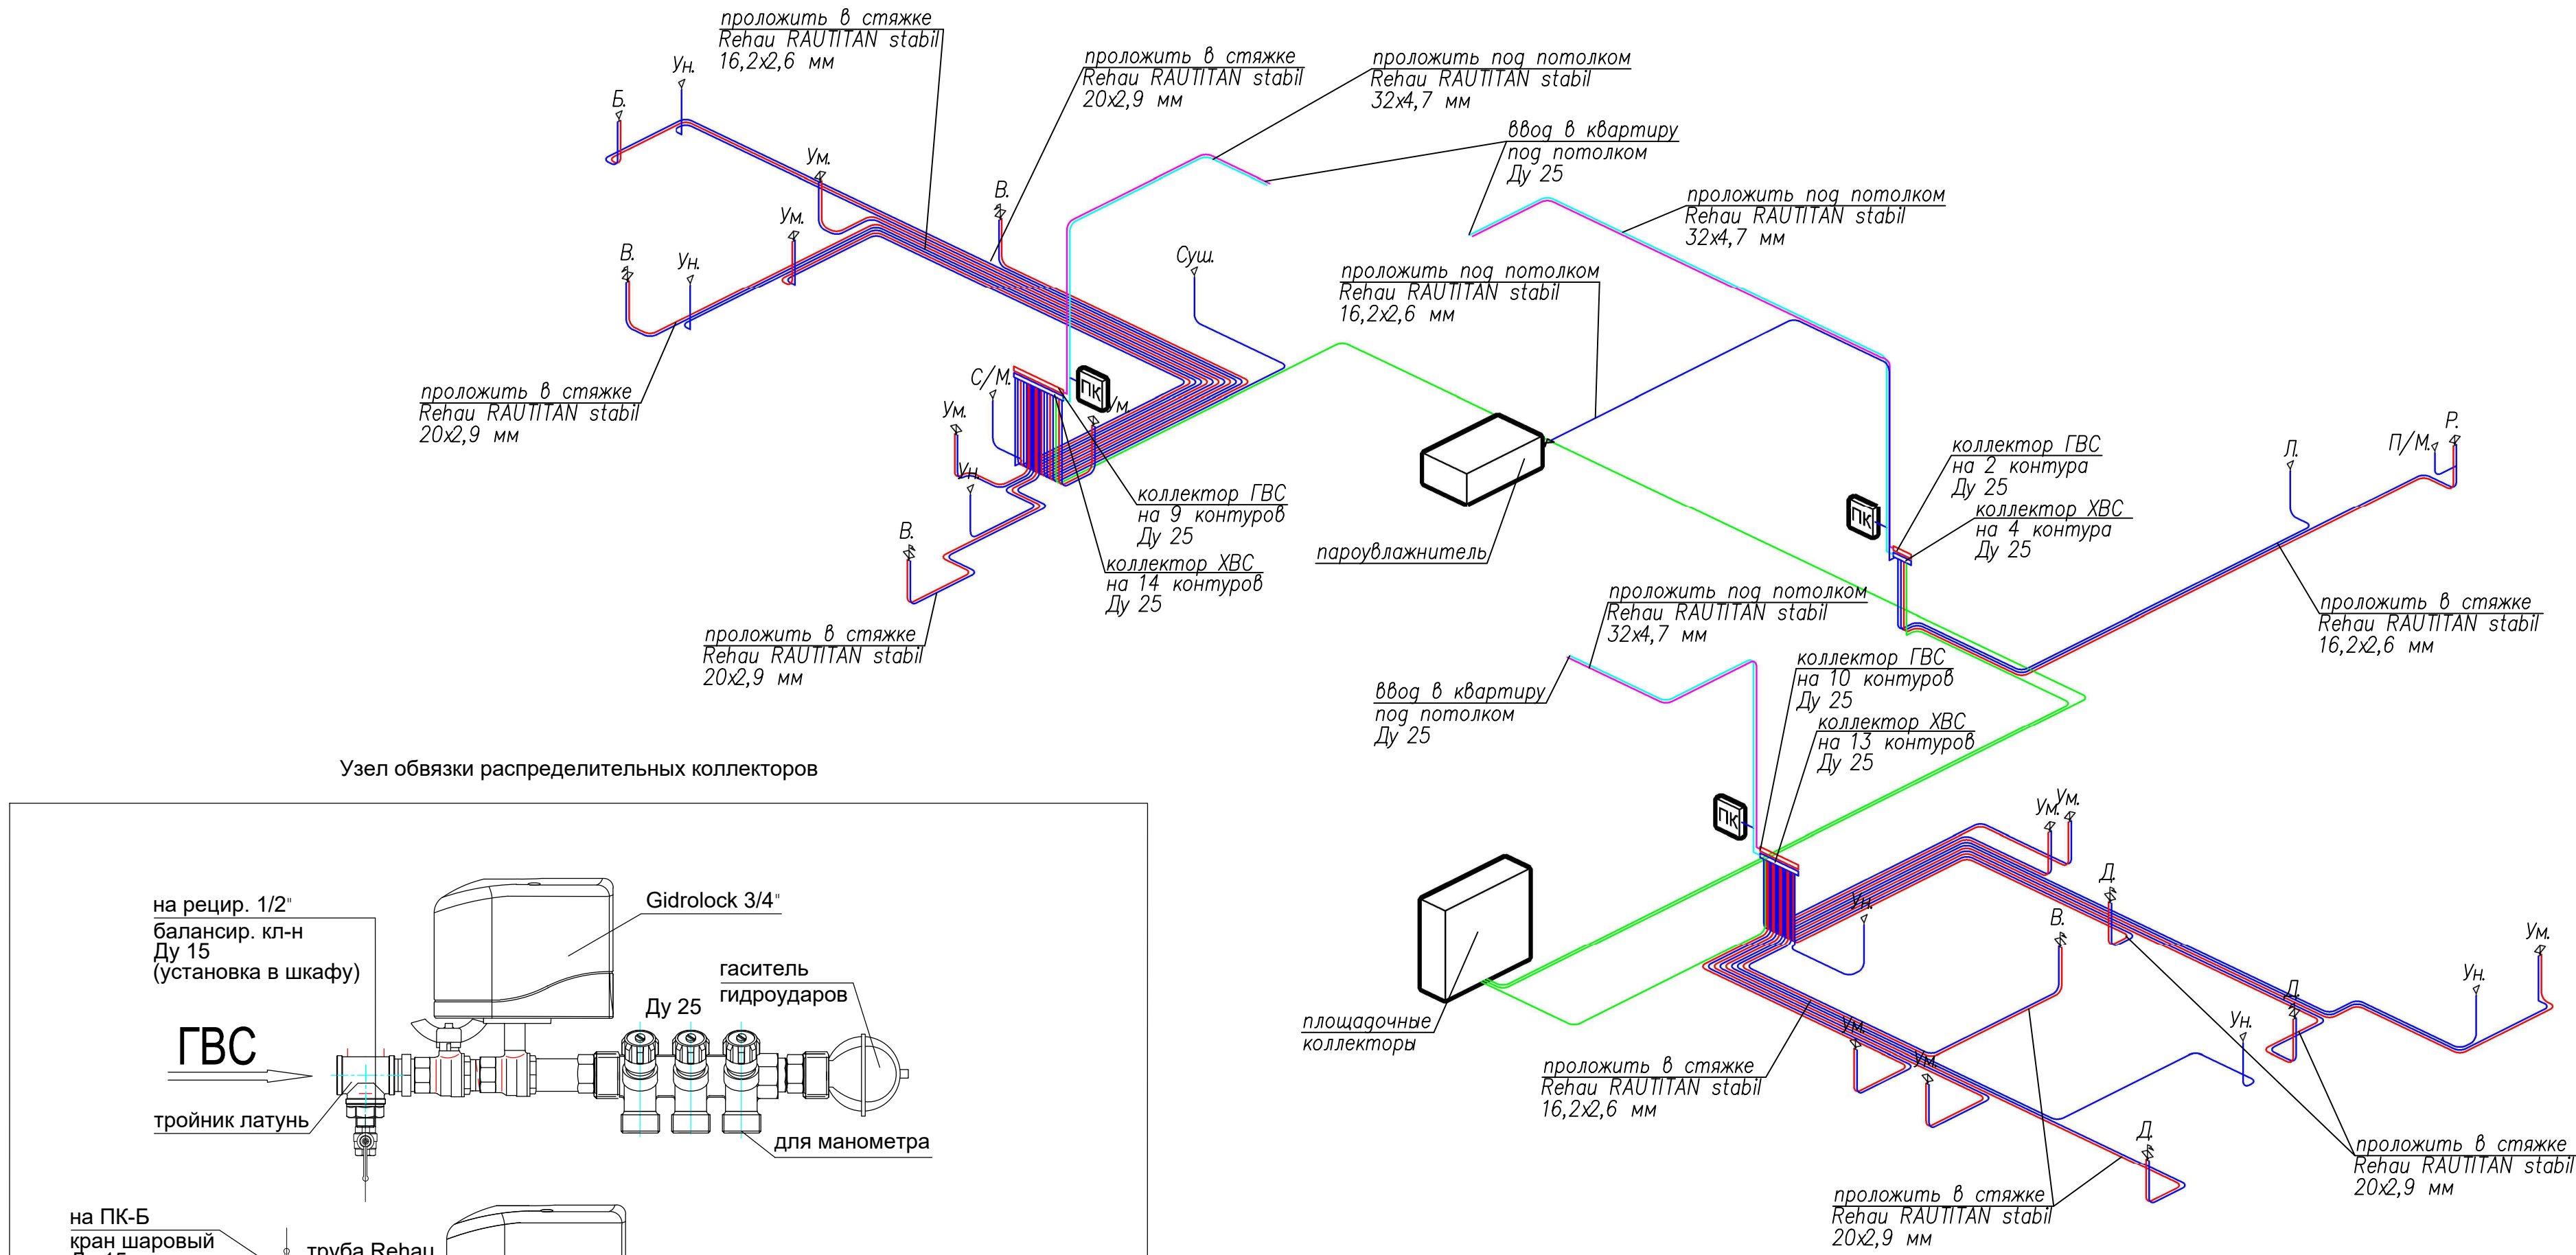

- Примечания:
1. Прокладка трубопроводов скрытая в полу, в стенах, за мебелью.
 2. Привязку приборов, выводов коммуникаций осуществить согласно дизайн-проекта и технологических схем производителей оборудования, с учетом толщины финишной отделки.
 3. Трубопроводы ГХВС, рециркуляции теплоизолировать Thermaflex FRZ 9 мм.
 4. Трубопроводы рециркуляции проложить в стяжке, трубопроводы Rehau RAUTITAN stabil 20x2,9 мм.
 5. На гребенках ГВС, ХВС установить краны с электроприводом Gidrolock системы защиты от протечек.
 6. Для внутреннего пожаротушения оборудовать шкафчики пожаротушения с отдельным краном, гибким шлангом Ду 19 длиной не менее 15 метров и распылителем.
 7. По окончании монтажа выполнить гидравлические испытания системы водоснабжения.
 8. Предусмотреть установку технических шкафов для гребенок водоснабжения. Обеспечить доступ.
 9. С целью исключения подмеса воды, горячей в холодную и наоборот (биде, ванна-джакузи, гигиенический душ) для систем ГВС и ХВС предусмотреть установку обратных клапанов.
 10. На гребенках водоснабжения установить гидрозасчетчики Valtec.
 11. При наличии у ванн нескольких выводов горячей и холодной воды, подключить к выделенной магистрали, при помощи тройников, согласно технологических схем производителей оборудования.

Условные обозначения:	
	трубопровод ХВС
	трубопровод ГВС
	трубопровод ХВС (магистральный до гребенок)
	трубопровод ГВС (магистральный до гребенок)
	трубопровод рециркуляции ГВС
	Ум. — умывальник
	Ун. — унитаз
	Д. — душевая
	В. — ванна
	П. — пар. — парувлажнитель канальный
	Б. — биде
	Р. — раковина
	С/М. — посудомоечная машина
	ПК-Б. — пожарный кран бытовой
	Л. — льдогенератор
	Суш. — сушильный шкаф

Заказчик: Частное лицо				XX.XX-BK		
Квартира, расположенная по адресу: г. Москва, ул. 2-я Фрунзенская, д. 8						
Изм. Лист	N докум.	Подпись	Дата	Система водоснабжения и канализации	Стадия	Лист
Разраб.	Нудный		2018		Р	5
Провер.			2018	Схема водоснабжения. Узел обвязки распределительных коллекторов.	nudy.ru	
ГИП			2018			

