

2-х уровневая квартира в ЖК "Воробьевы горы"

площадь: 447 кв.м

расположение: Москва, ул. Мосфильмовская, 70

nudny.ru




Описание объекта:

квартира для семьи в элитном жилом комплексе.

Выполненные работы:

—проект водоснабжения и канализации.

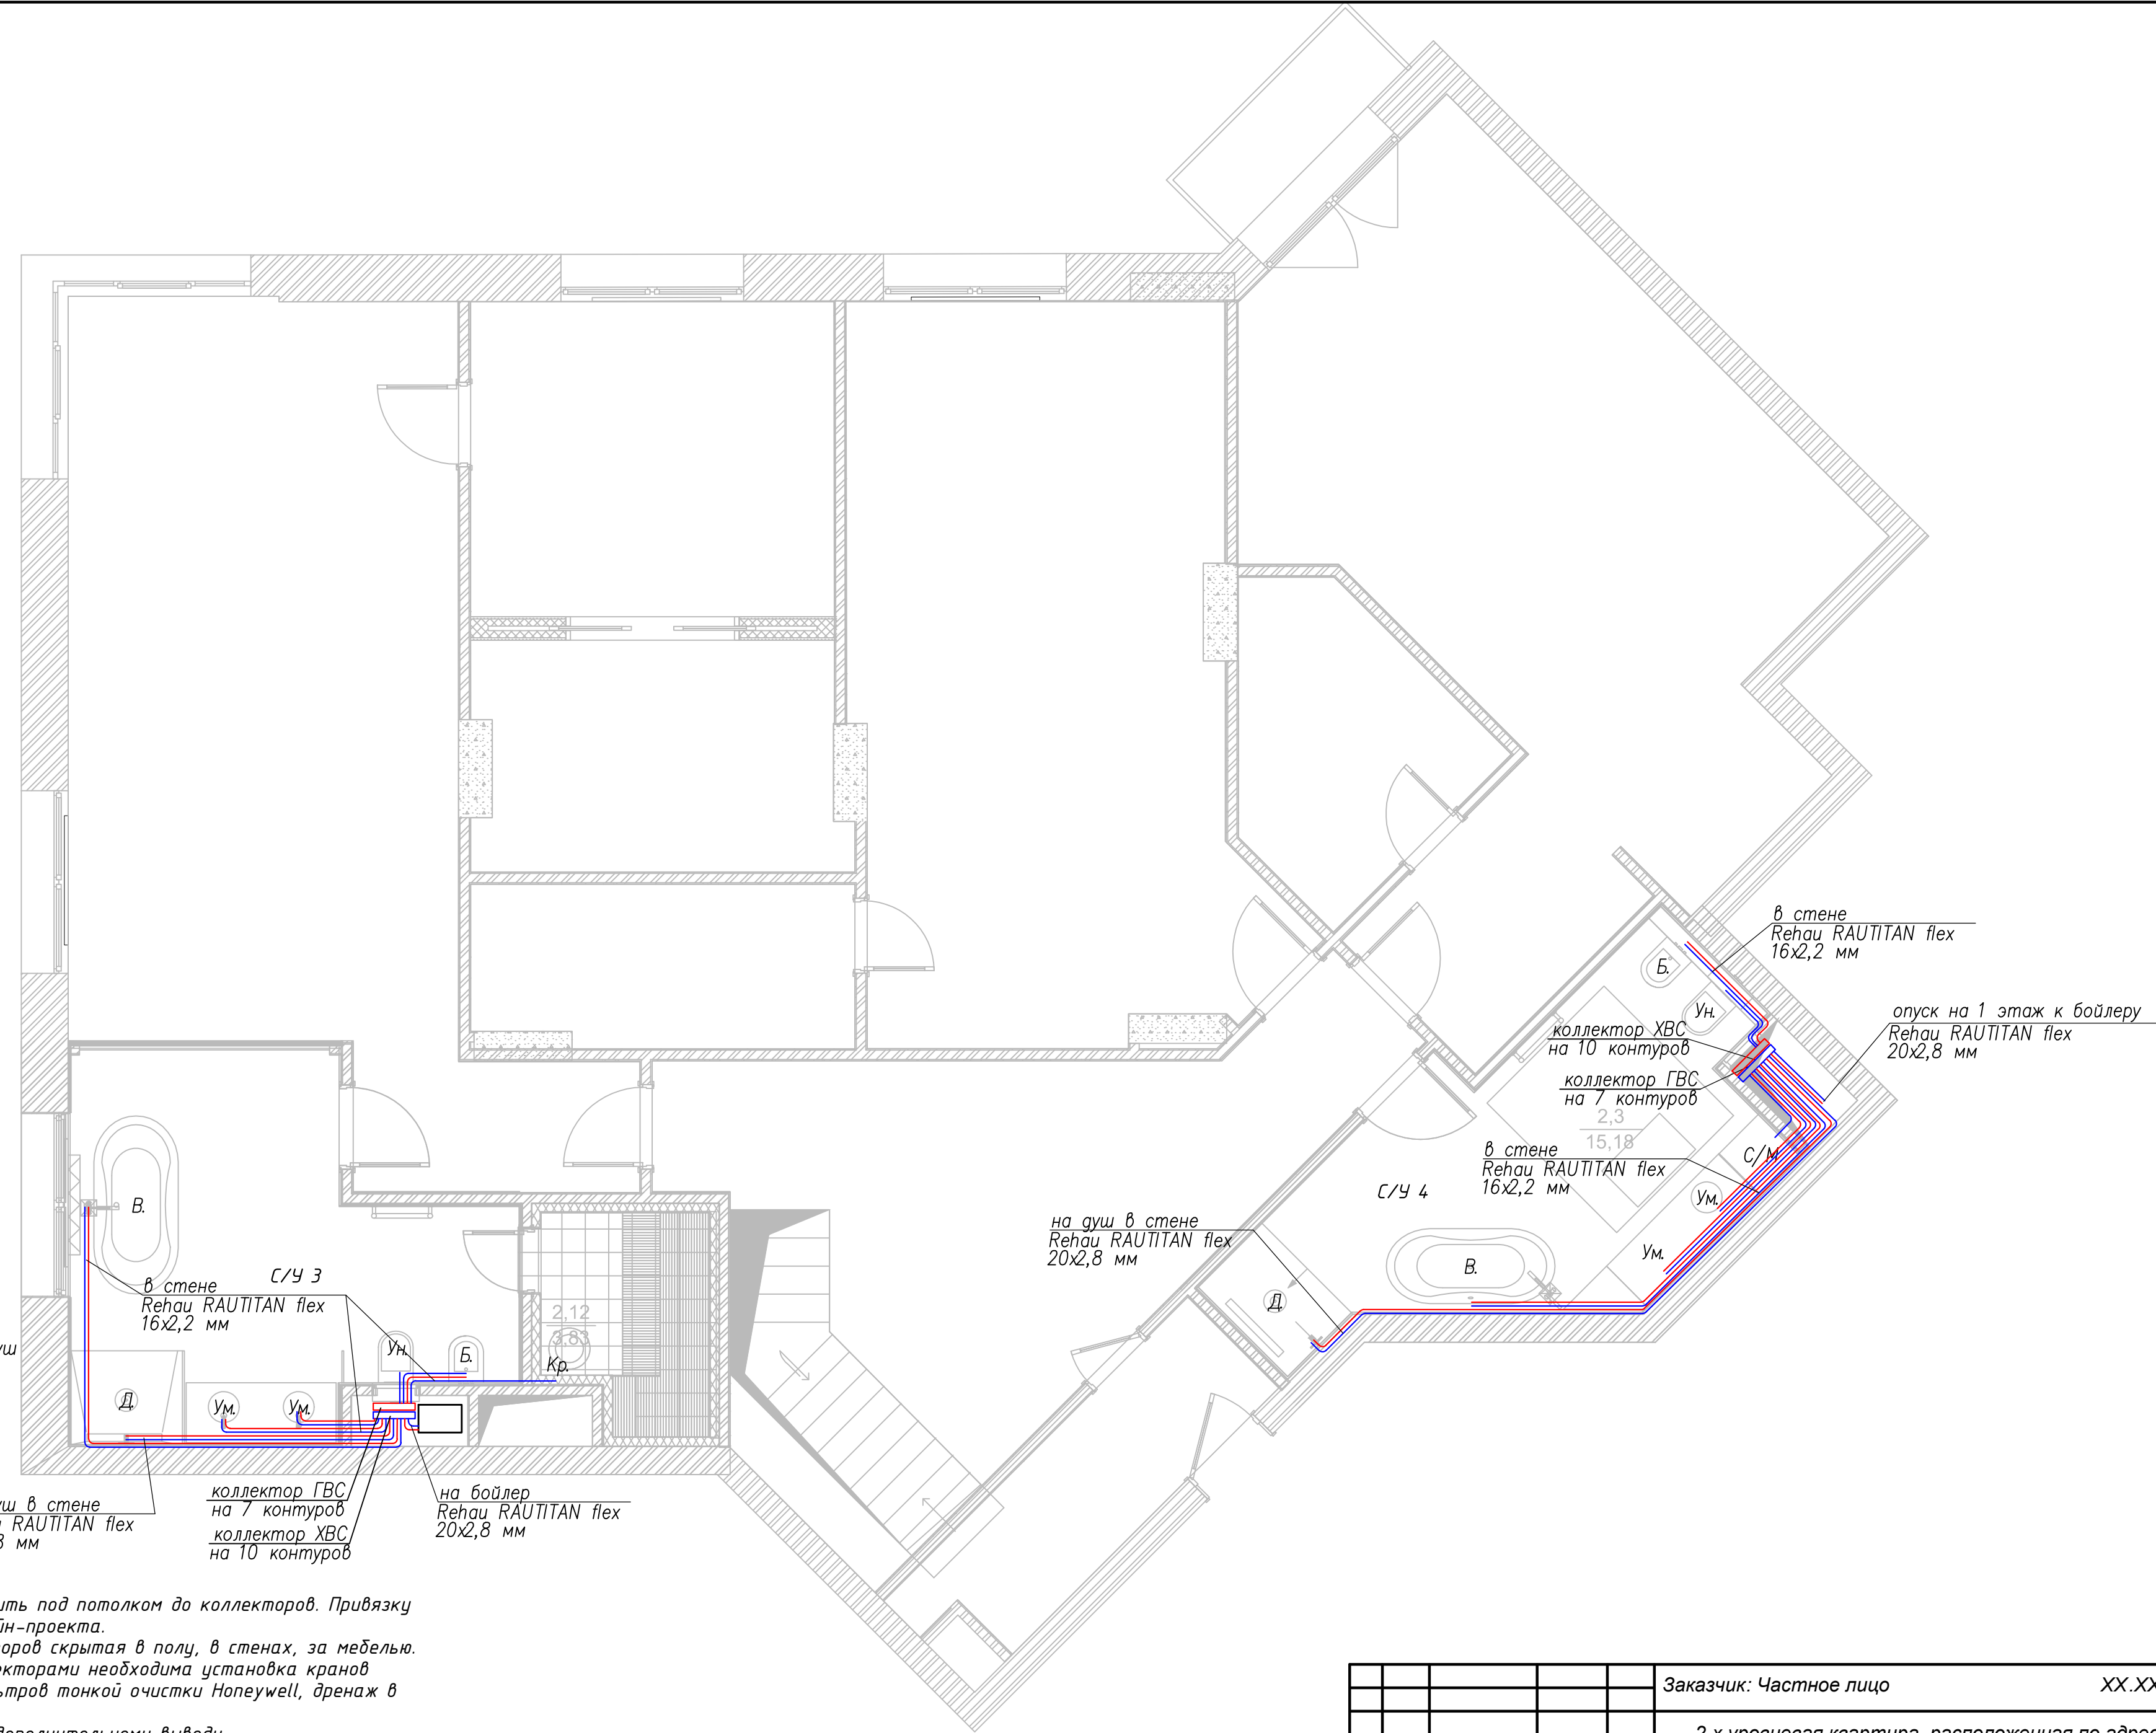

Условные обозначения:

— *πρυδοπρωδο ΧΒC*
— *πρυδοπρωδο ΓΒC*

Ум. – умывальник Г/Д – гигиенический душ
Ун. – унитаз Б. – биде
Д. – душевая Кр. – кран
В. – ванная
Р. – раковина
С/М – стиральная машина
П/М – посудомоечная машина

Примечания:

1. Магистральные трубопроводы проложить под потолком до коллекторов. Привязку приборов осуществить согласно дизайн-проекта.
2. Прокладка трубопроводов от коллекторов скрытая в полу, в стенах, за мебелью.
3. Коллекторы сборные FAR. Перед коллекторами необходима установка кранов системы от протечек Hidrolock и фильтров тонкой очистки Honeywell, дренаж в систему канализации.
4. На коллекторах предусмотрены по 1 дополнительному выводу.
5. Трубопроводы ГХВС теплоизолировать.
6. По окончании монтажа выполнить гидравлические испытания системы водоснабжения, канализации.
7. Монтаж бойлеров выполнить в соответствии с технической инструкцией.
8. Размер окна в технических шкафах выполнить согласно требованиям по выполнению сантехнических работ в квартирах.

				Заказчик: Частное лицо	XX.XX-ВК
				2-х уровневая квартира, расположенная по адресу: г. Москва, ул. Мосфильмовская, д. 70	
Изм.	Лист	N докум.	Подпись	Дата	
	Разраб.	Нудный		2017	
	Провер.			2017	
				Водоснабжение и канализация	Стадия
					Лист
					Листов
					Р
					6
					10
				План 2-го уровня. Системы В1,Т3. (Трассы от коллекторов)	nudy.ru
				М1:50	
	Тех.дир.			2017	


Условные обозначения:

— трубопровод канализации

— трубопровод канализации (в запотолочном пространстве 1 этажа)


Ум.—умывальник Кр.—кран на балкон
Ун.—унитаз Г/Д—гигиенический душ
Д—душевая Б.—биде
В.—ванная Тр.—трап
Р.—раковина
С/М—стиральная машина
П/М—посудомоечная машина

- Примечания:
1. Прокладка трубопроводов скрытая в полу, в стенах, за мебелью.
 2. Трубопроводы канализации Д50 прокладывать с уклоном 0,03; Д110— 0,02.
 3. Монтаж сан.приборов осуществлять согласно технических инструкций.
 4. Все оборудование к системе канализации подключать через гидрозатворы (сифоны).
 5. Выполнить в местах установки бойлеров выводы с разрывом струи.
 6. При монтаже канализации соблюдать требования по выполнению сантехнических работ в квартирах.

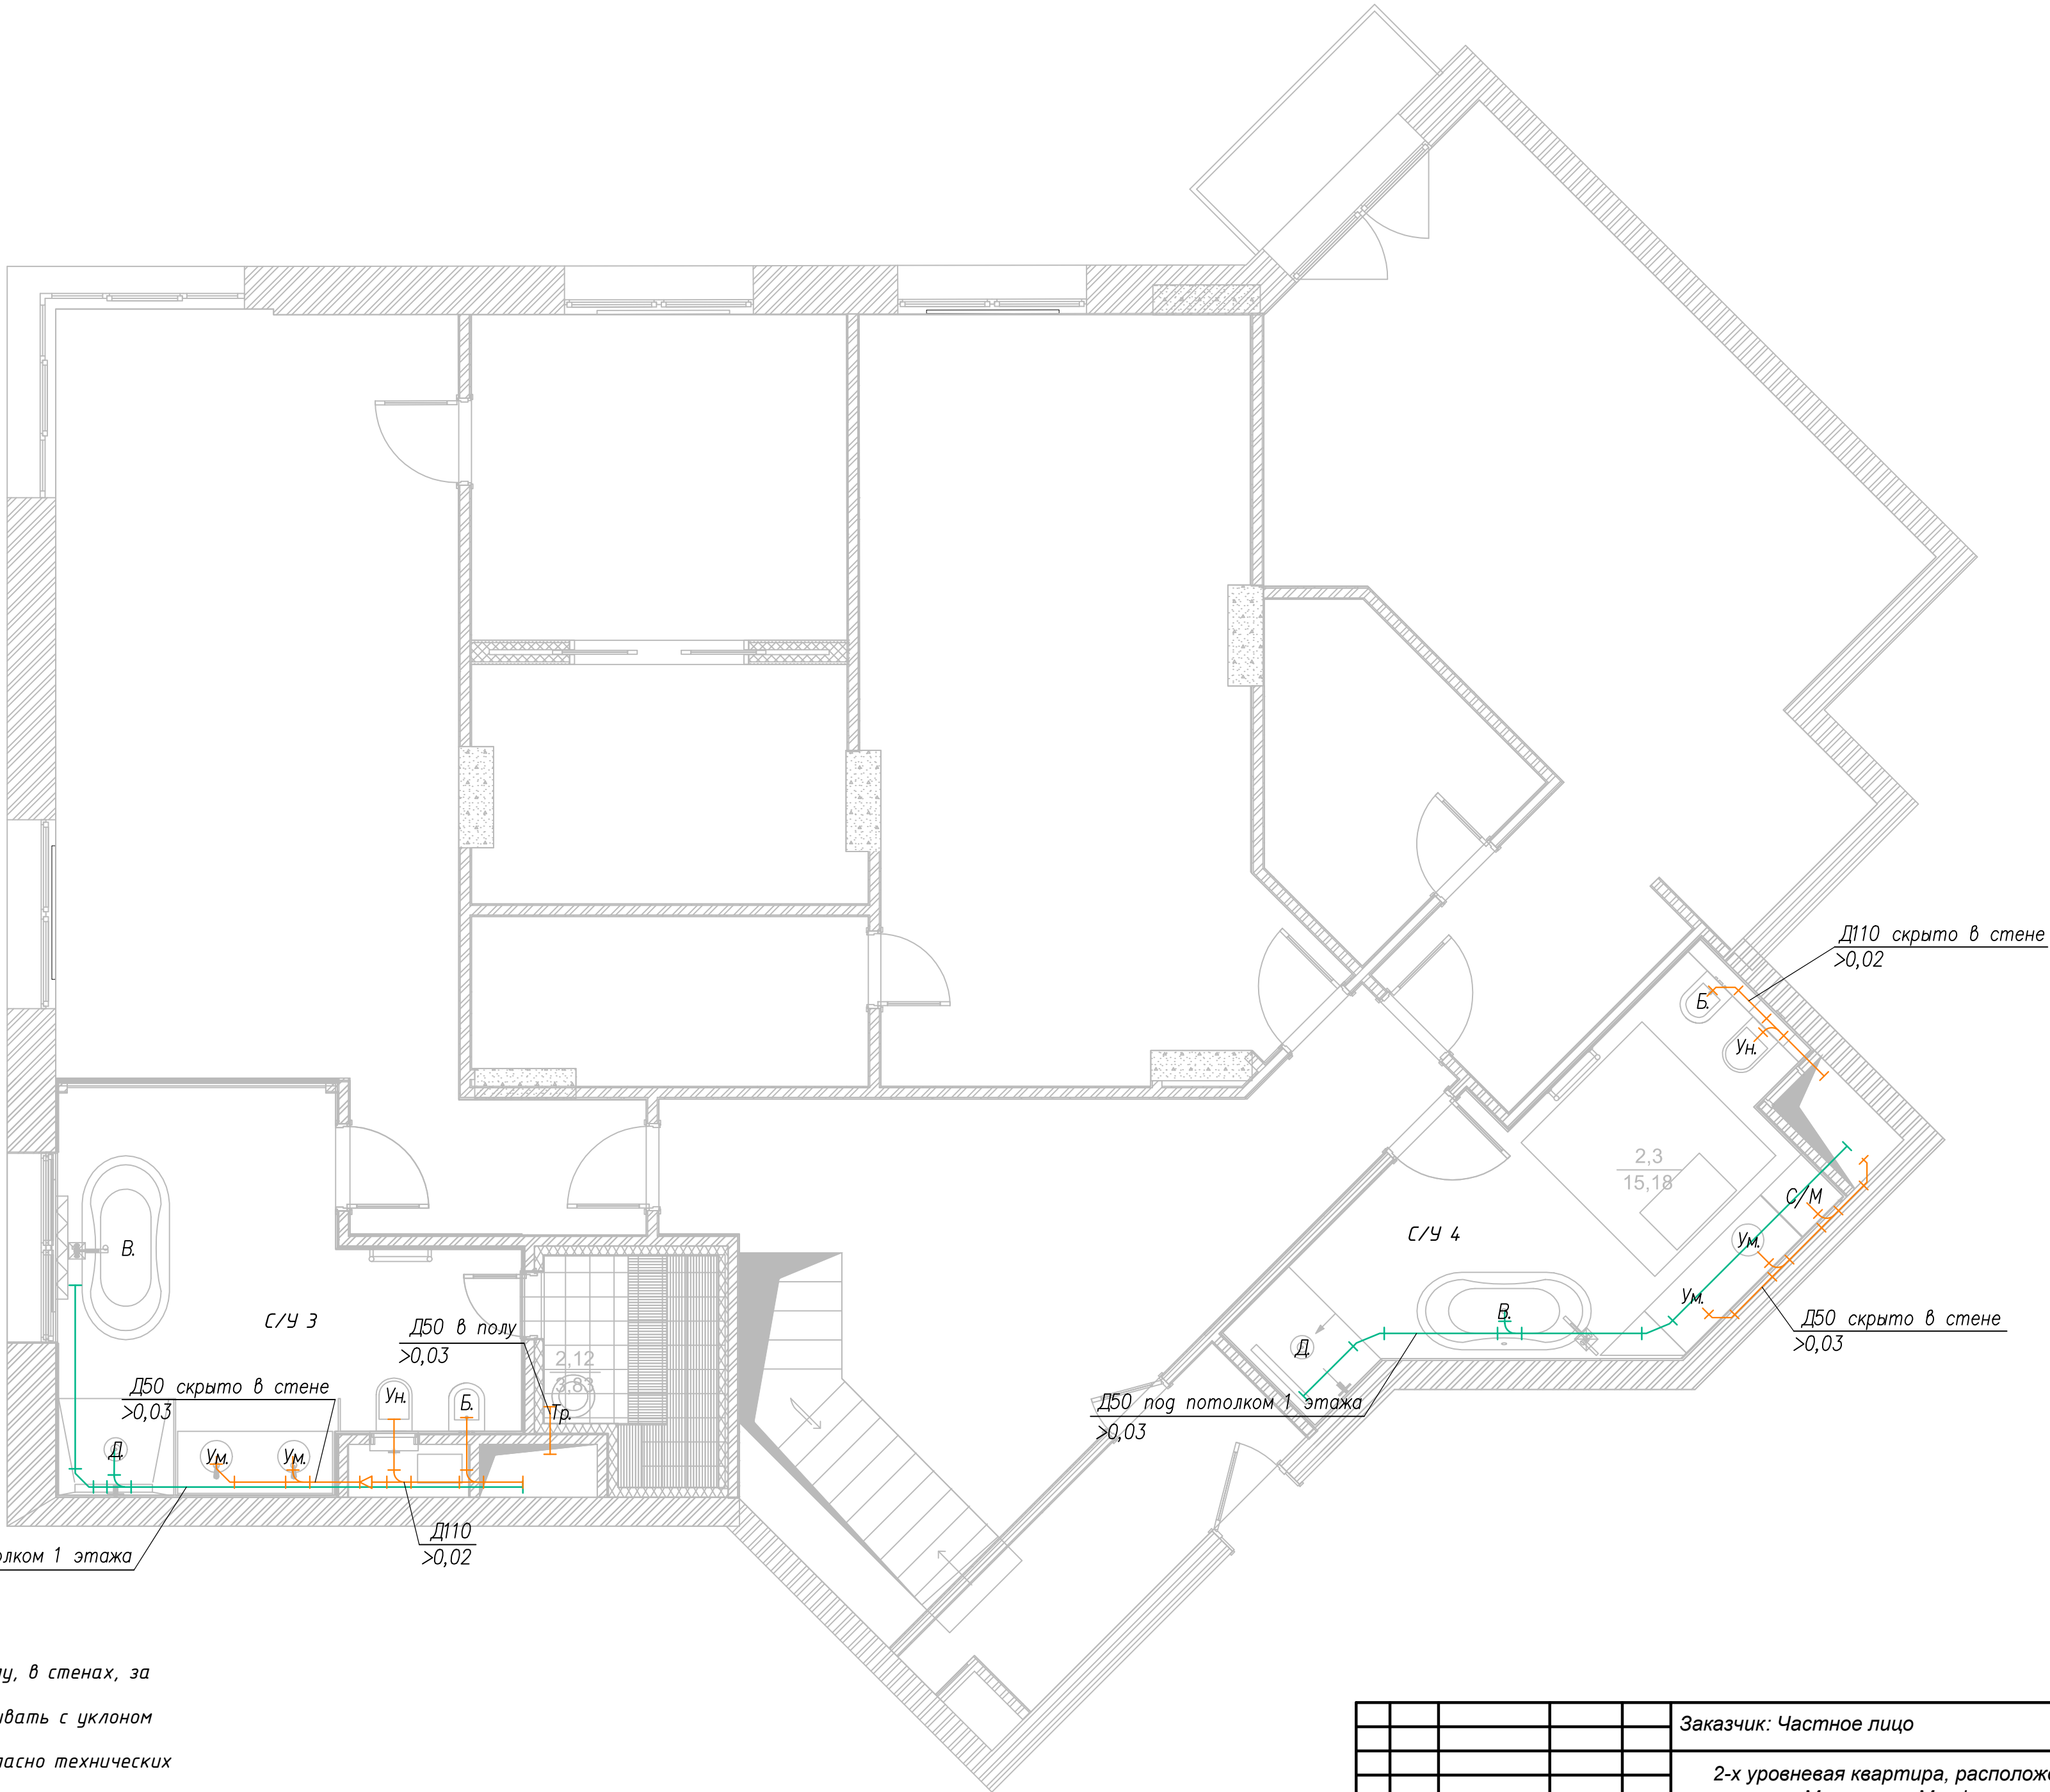


				Заказчик: Частное лицо	XX.XX-ВК
				2-х уровневая квартира, расположенная по адресу: г. Москва, ул. Мосфильмовская, д. 70	
Изм.	Лист	N докум.	Подпись	Дата	
Разраб.	Нудный			2017	
Провер.				2017	
Тех. дир.				2017	
				Водоснабжение и канализация	Стадия
					Лист
					Листов
				Р	8
				10	
				План 2-го уровня. Система К1. М1:50	
				nudy.ru	


Кухня+С/У1

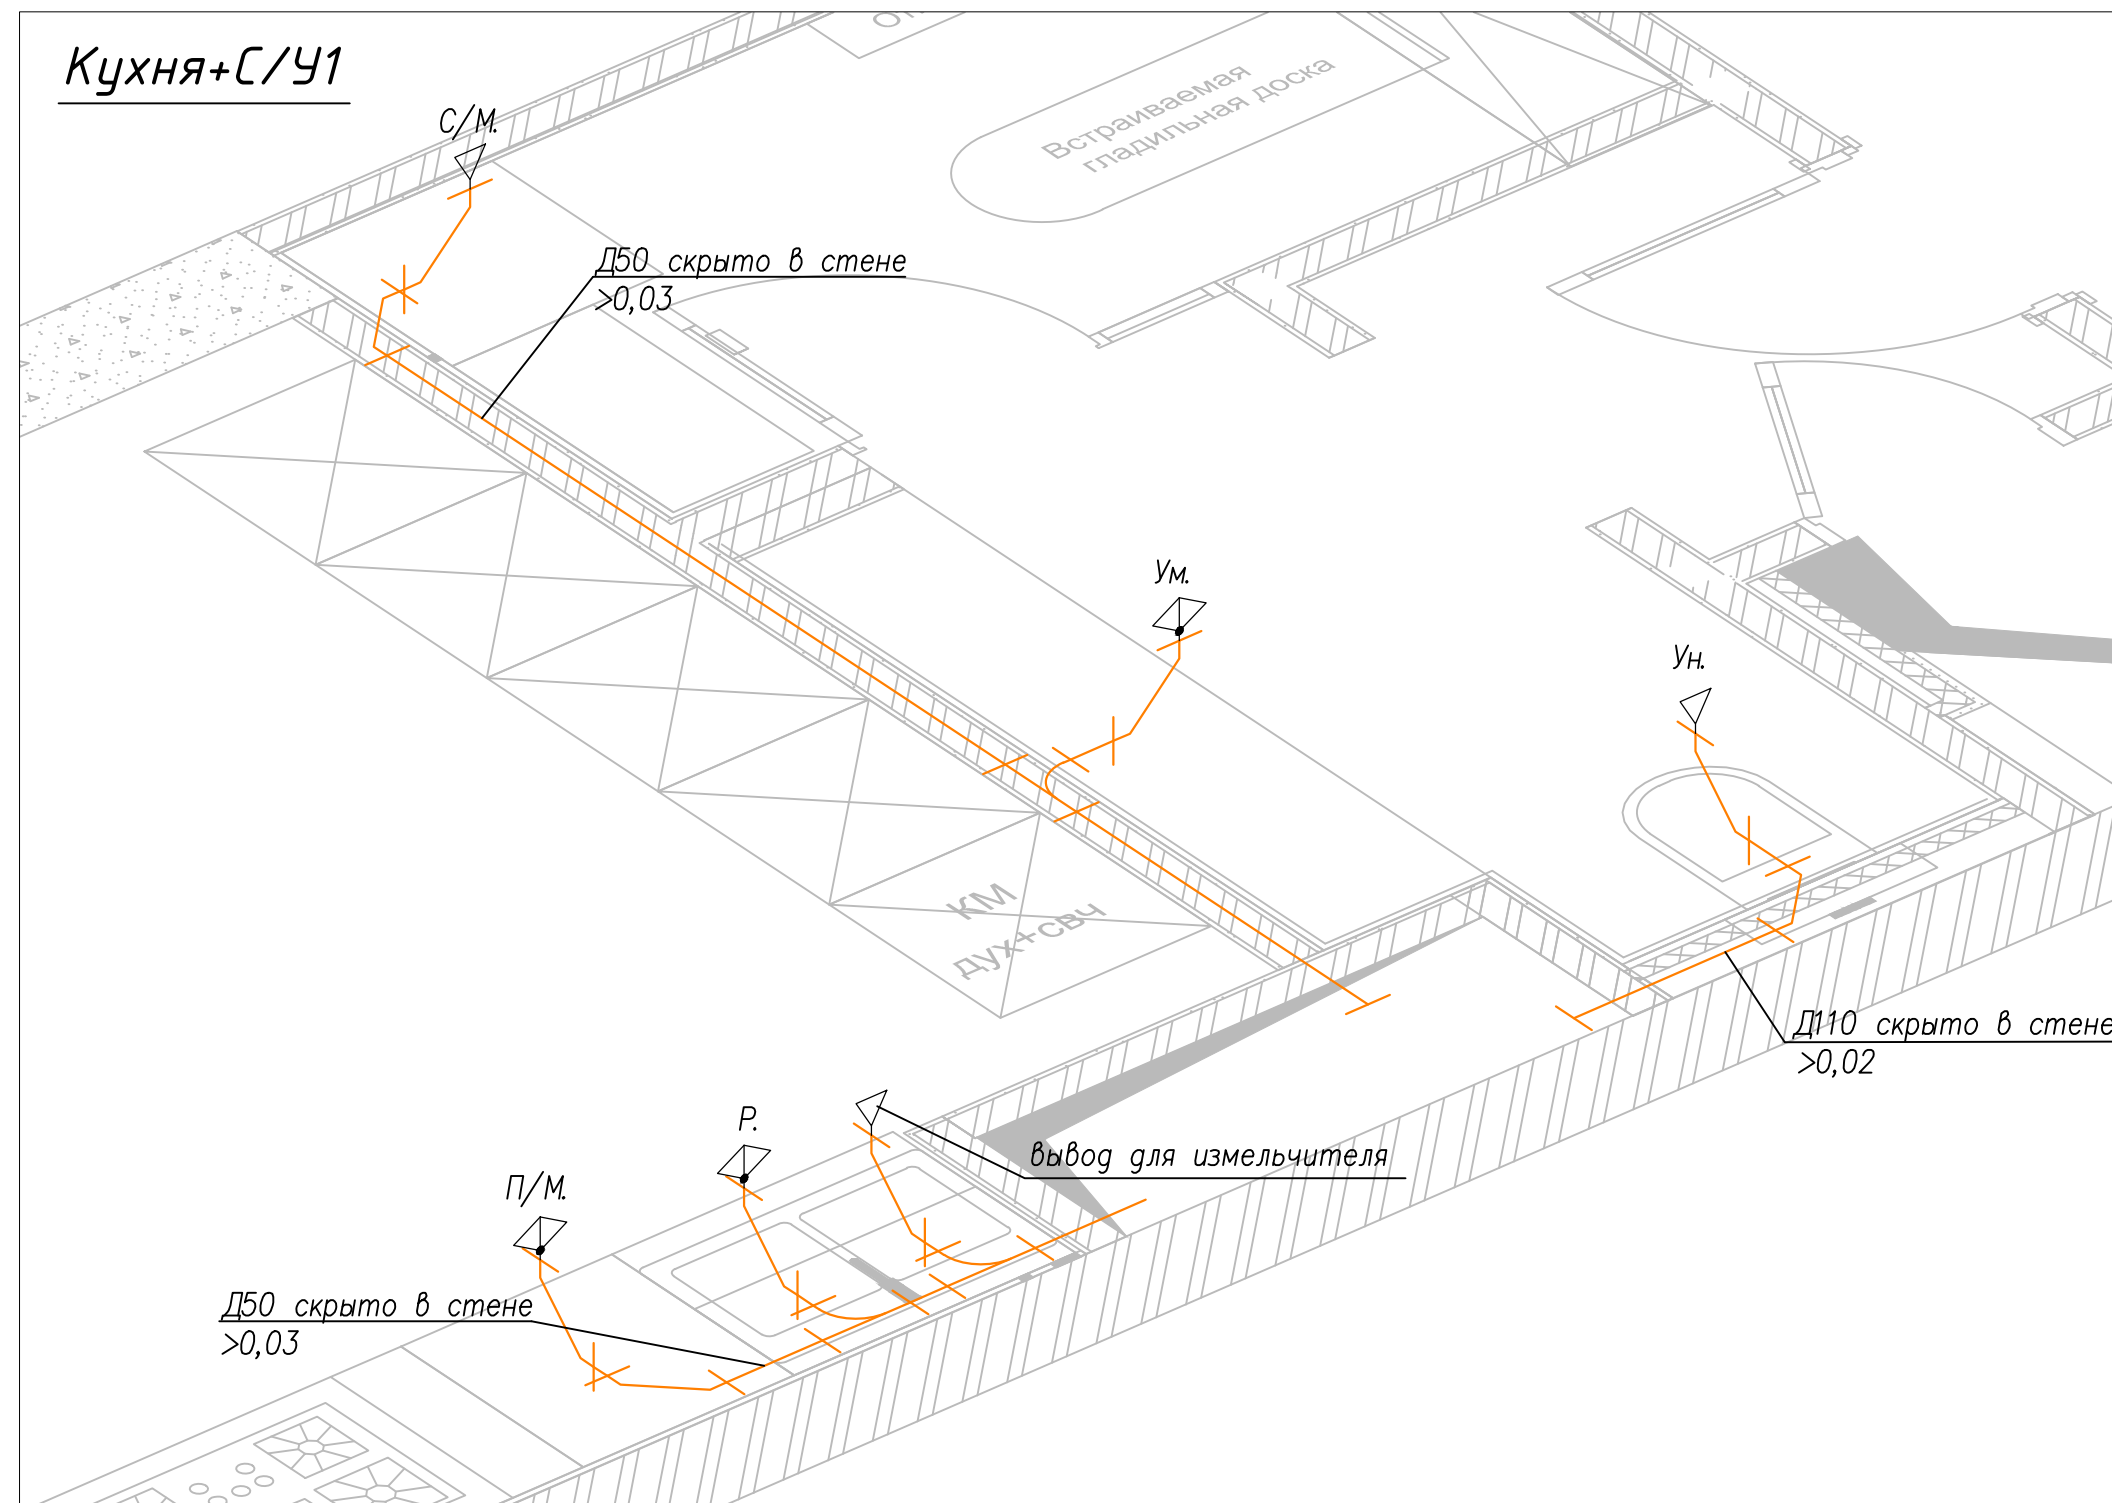


С/У 2

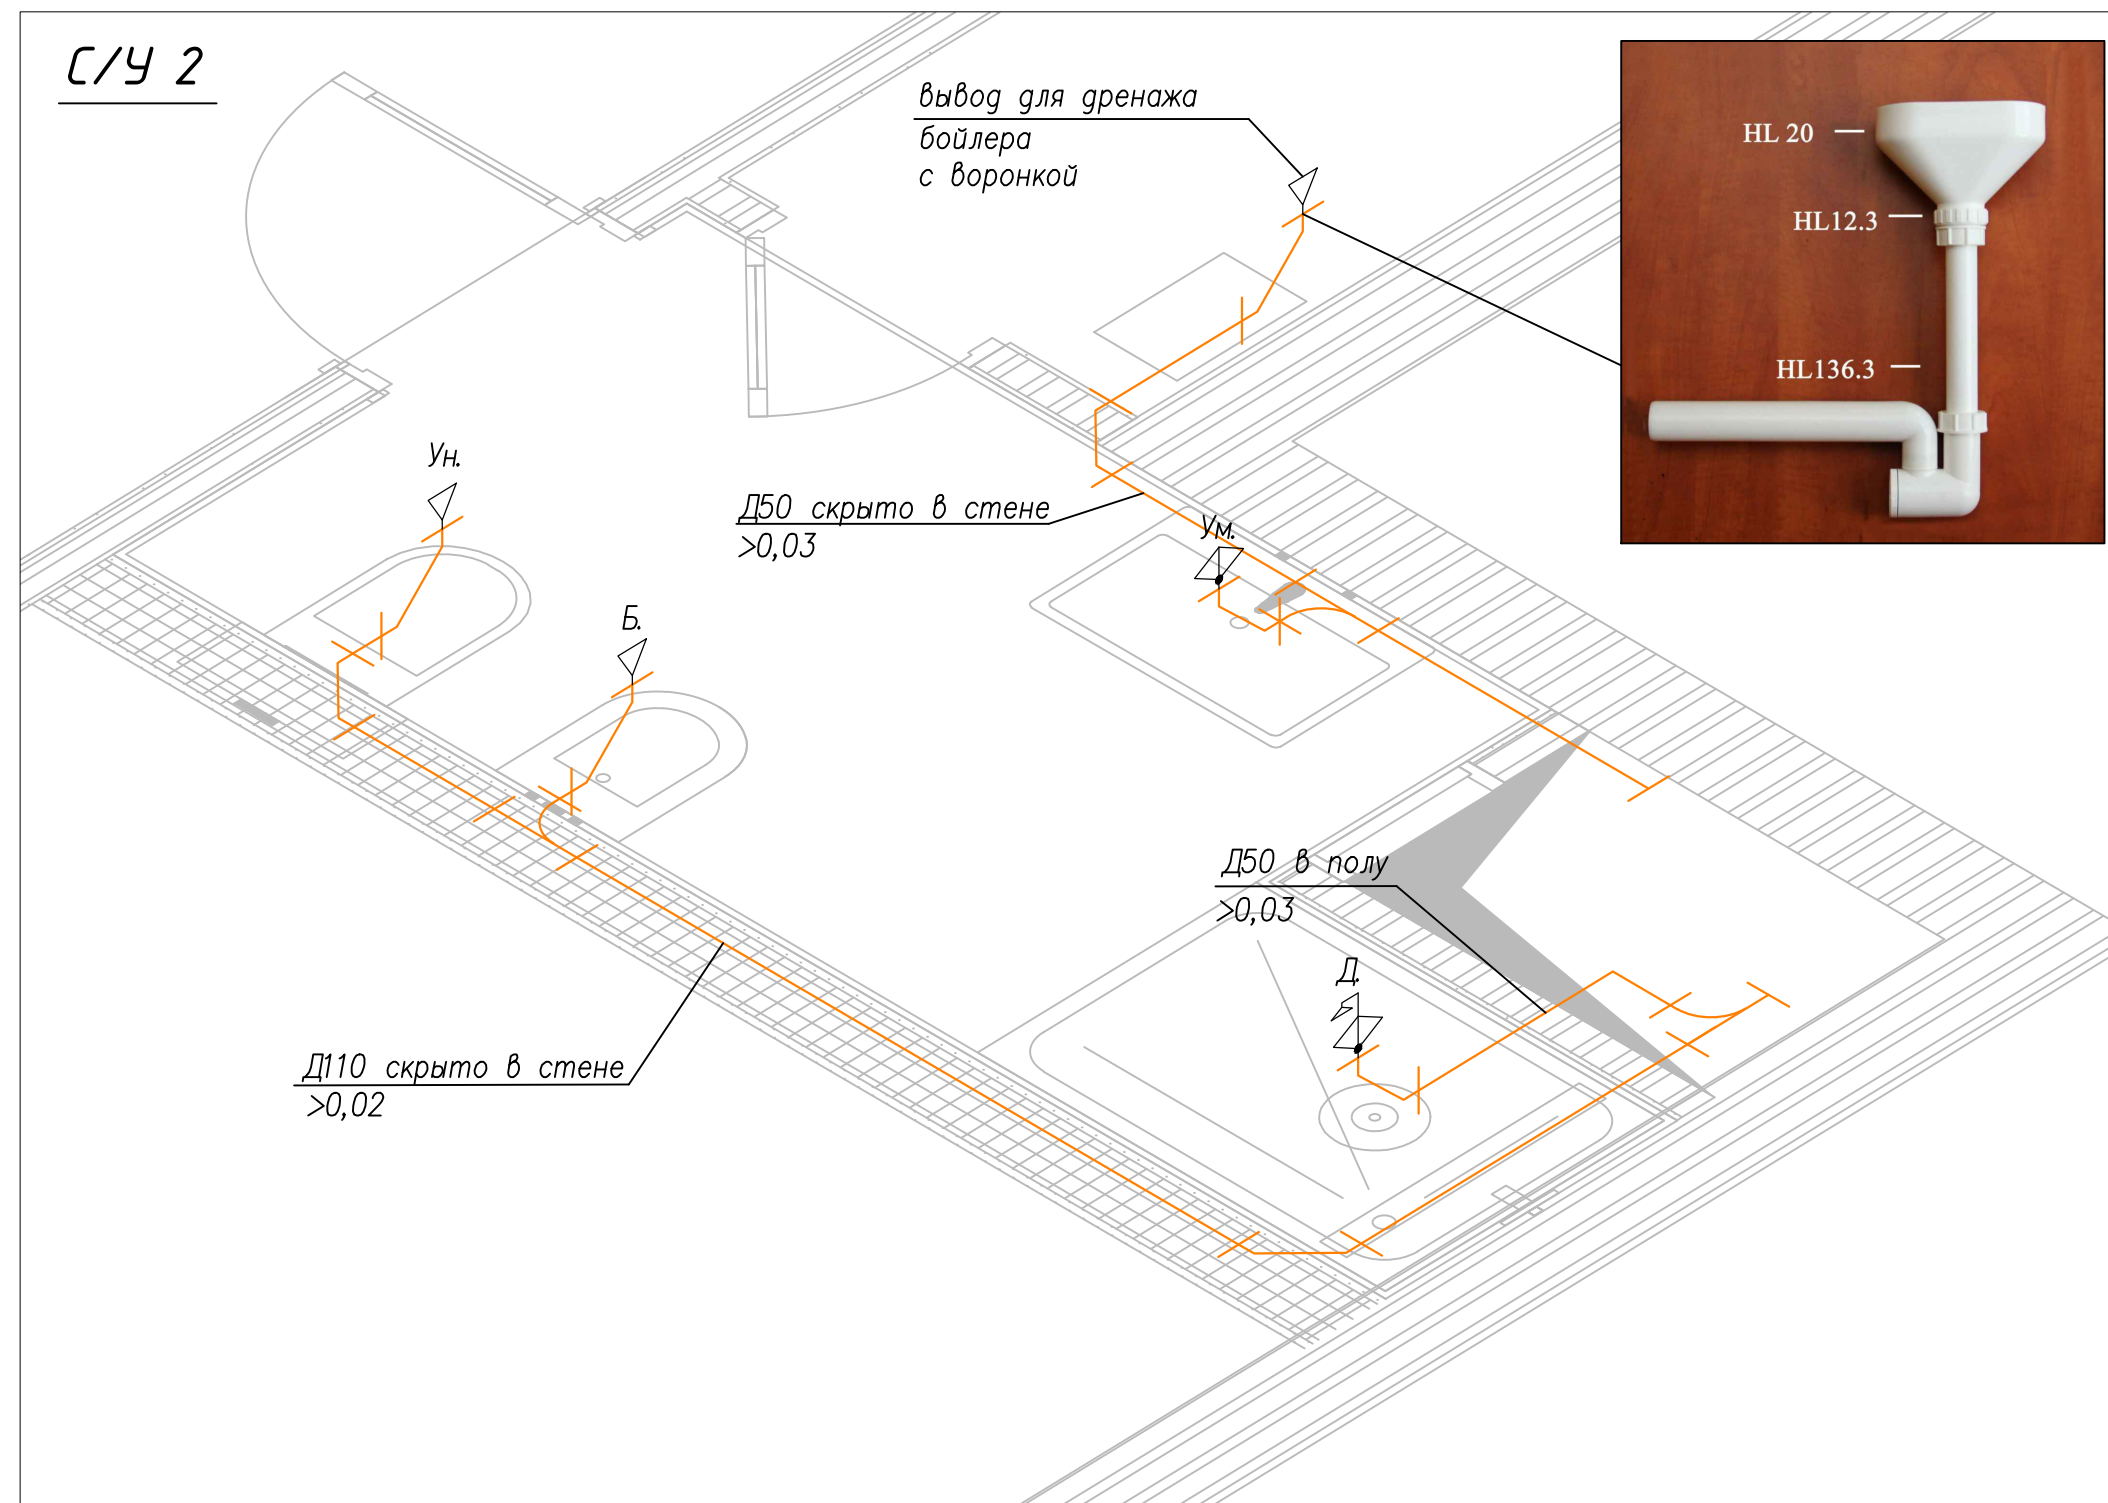

С/У 3

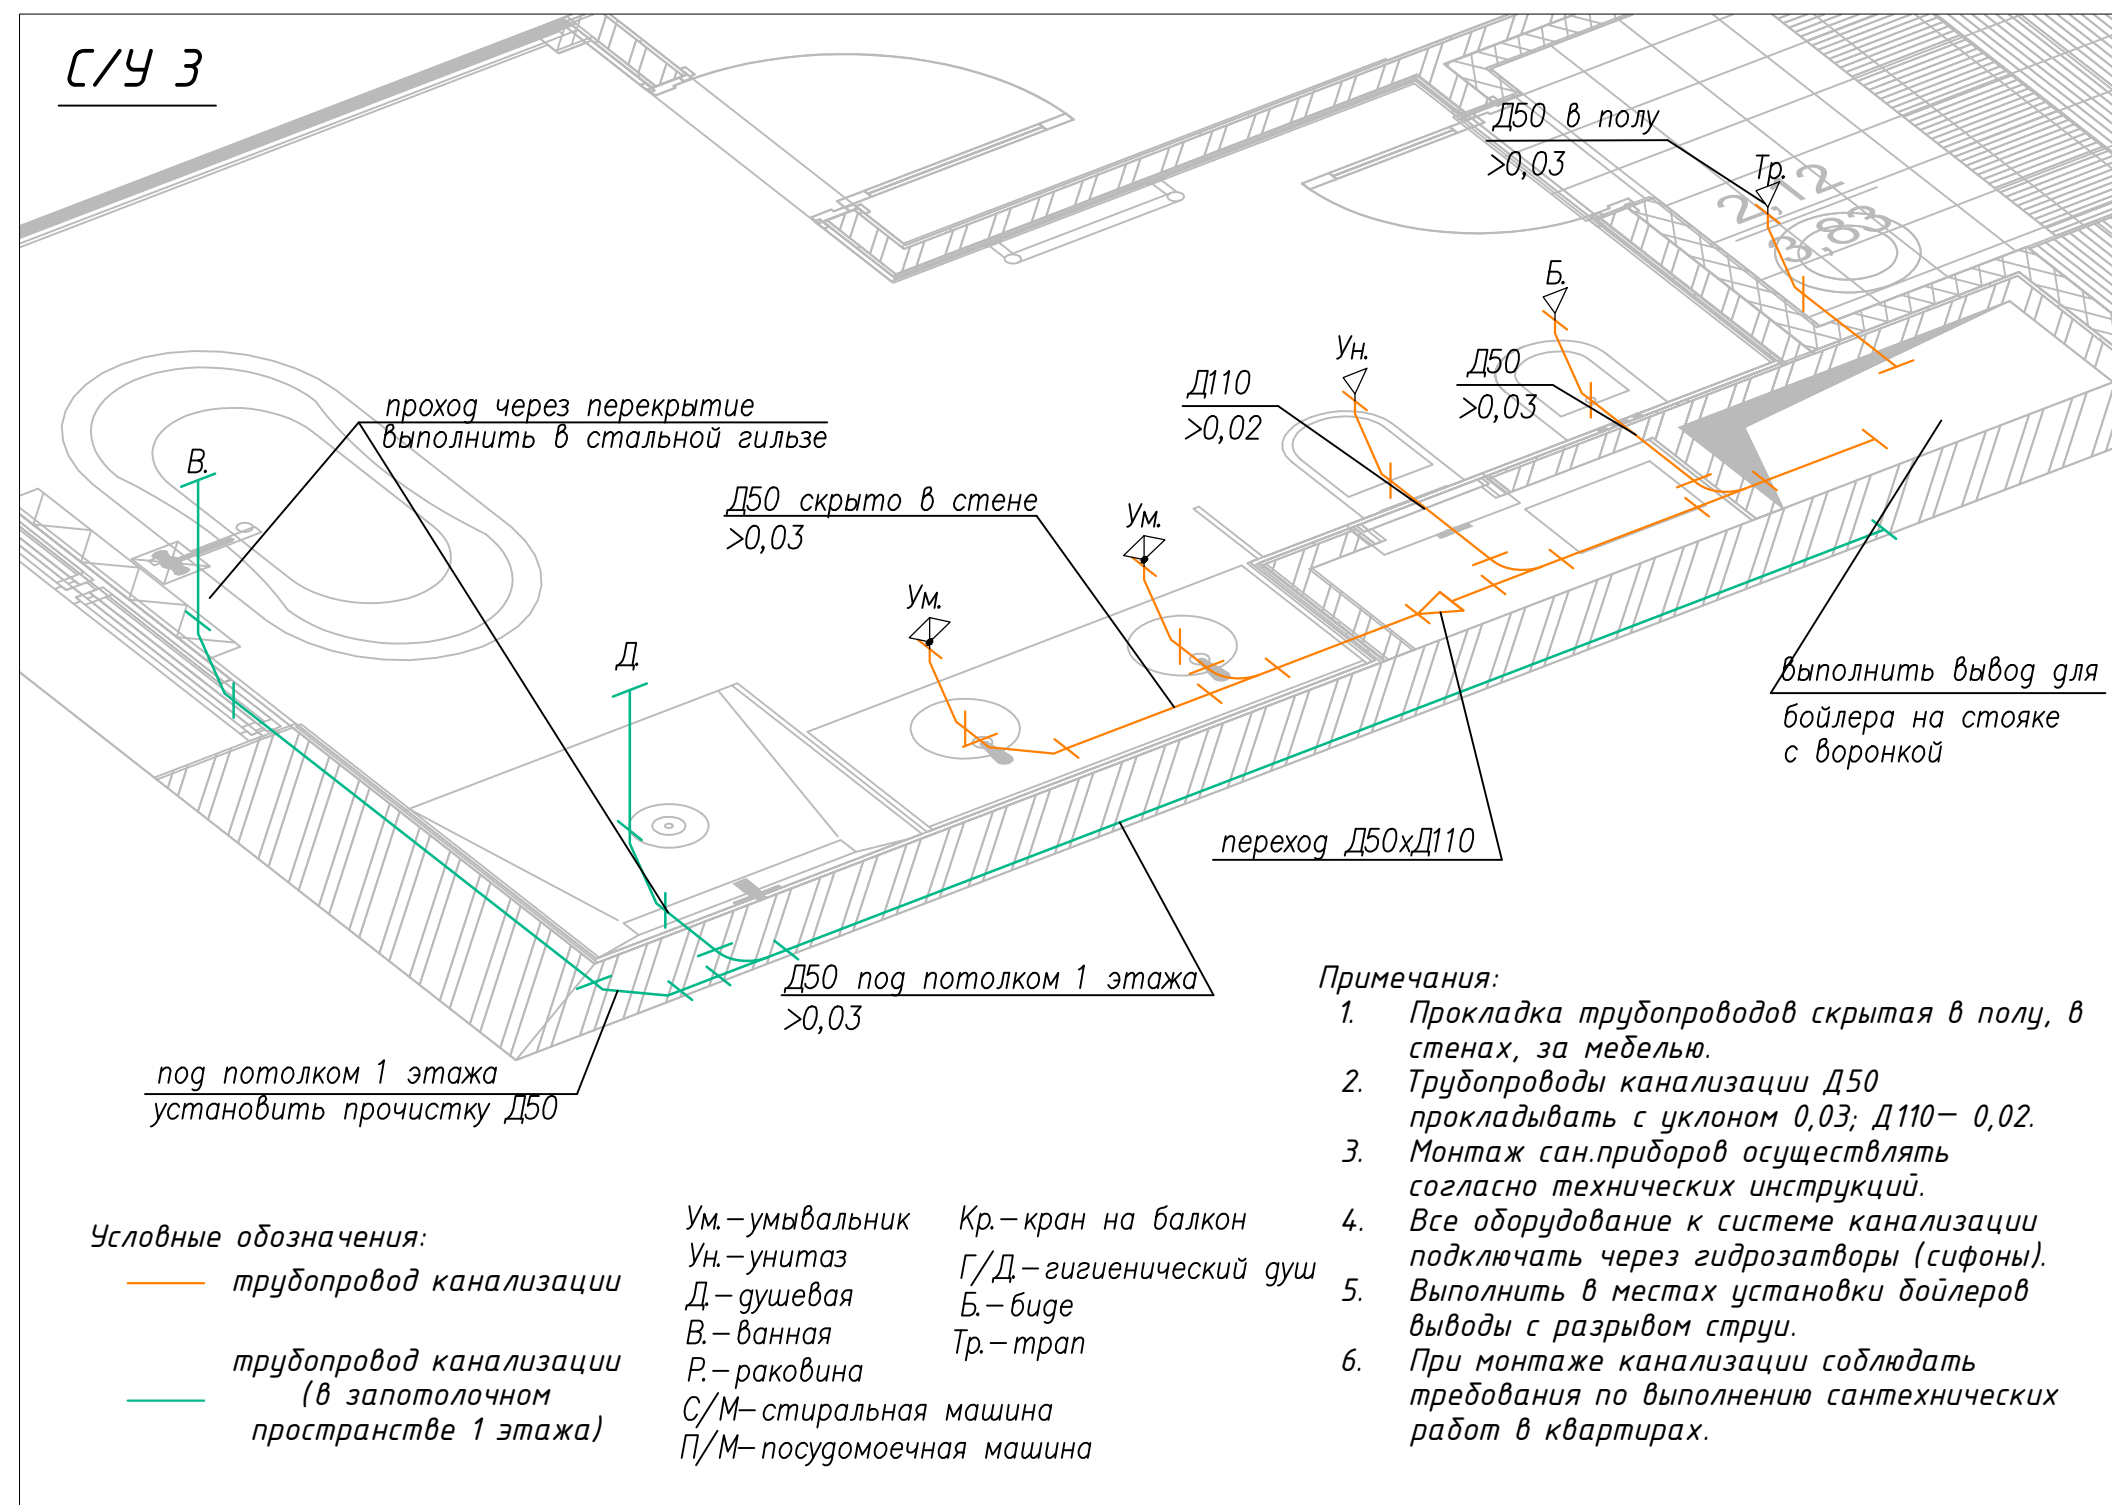

С/У 4

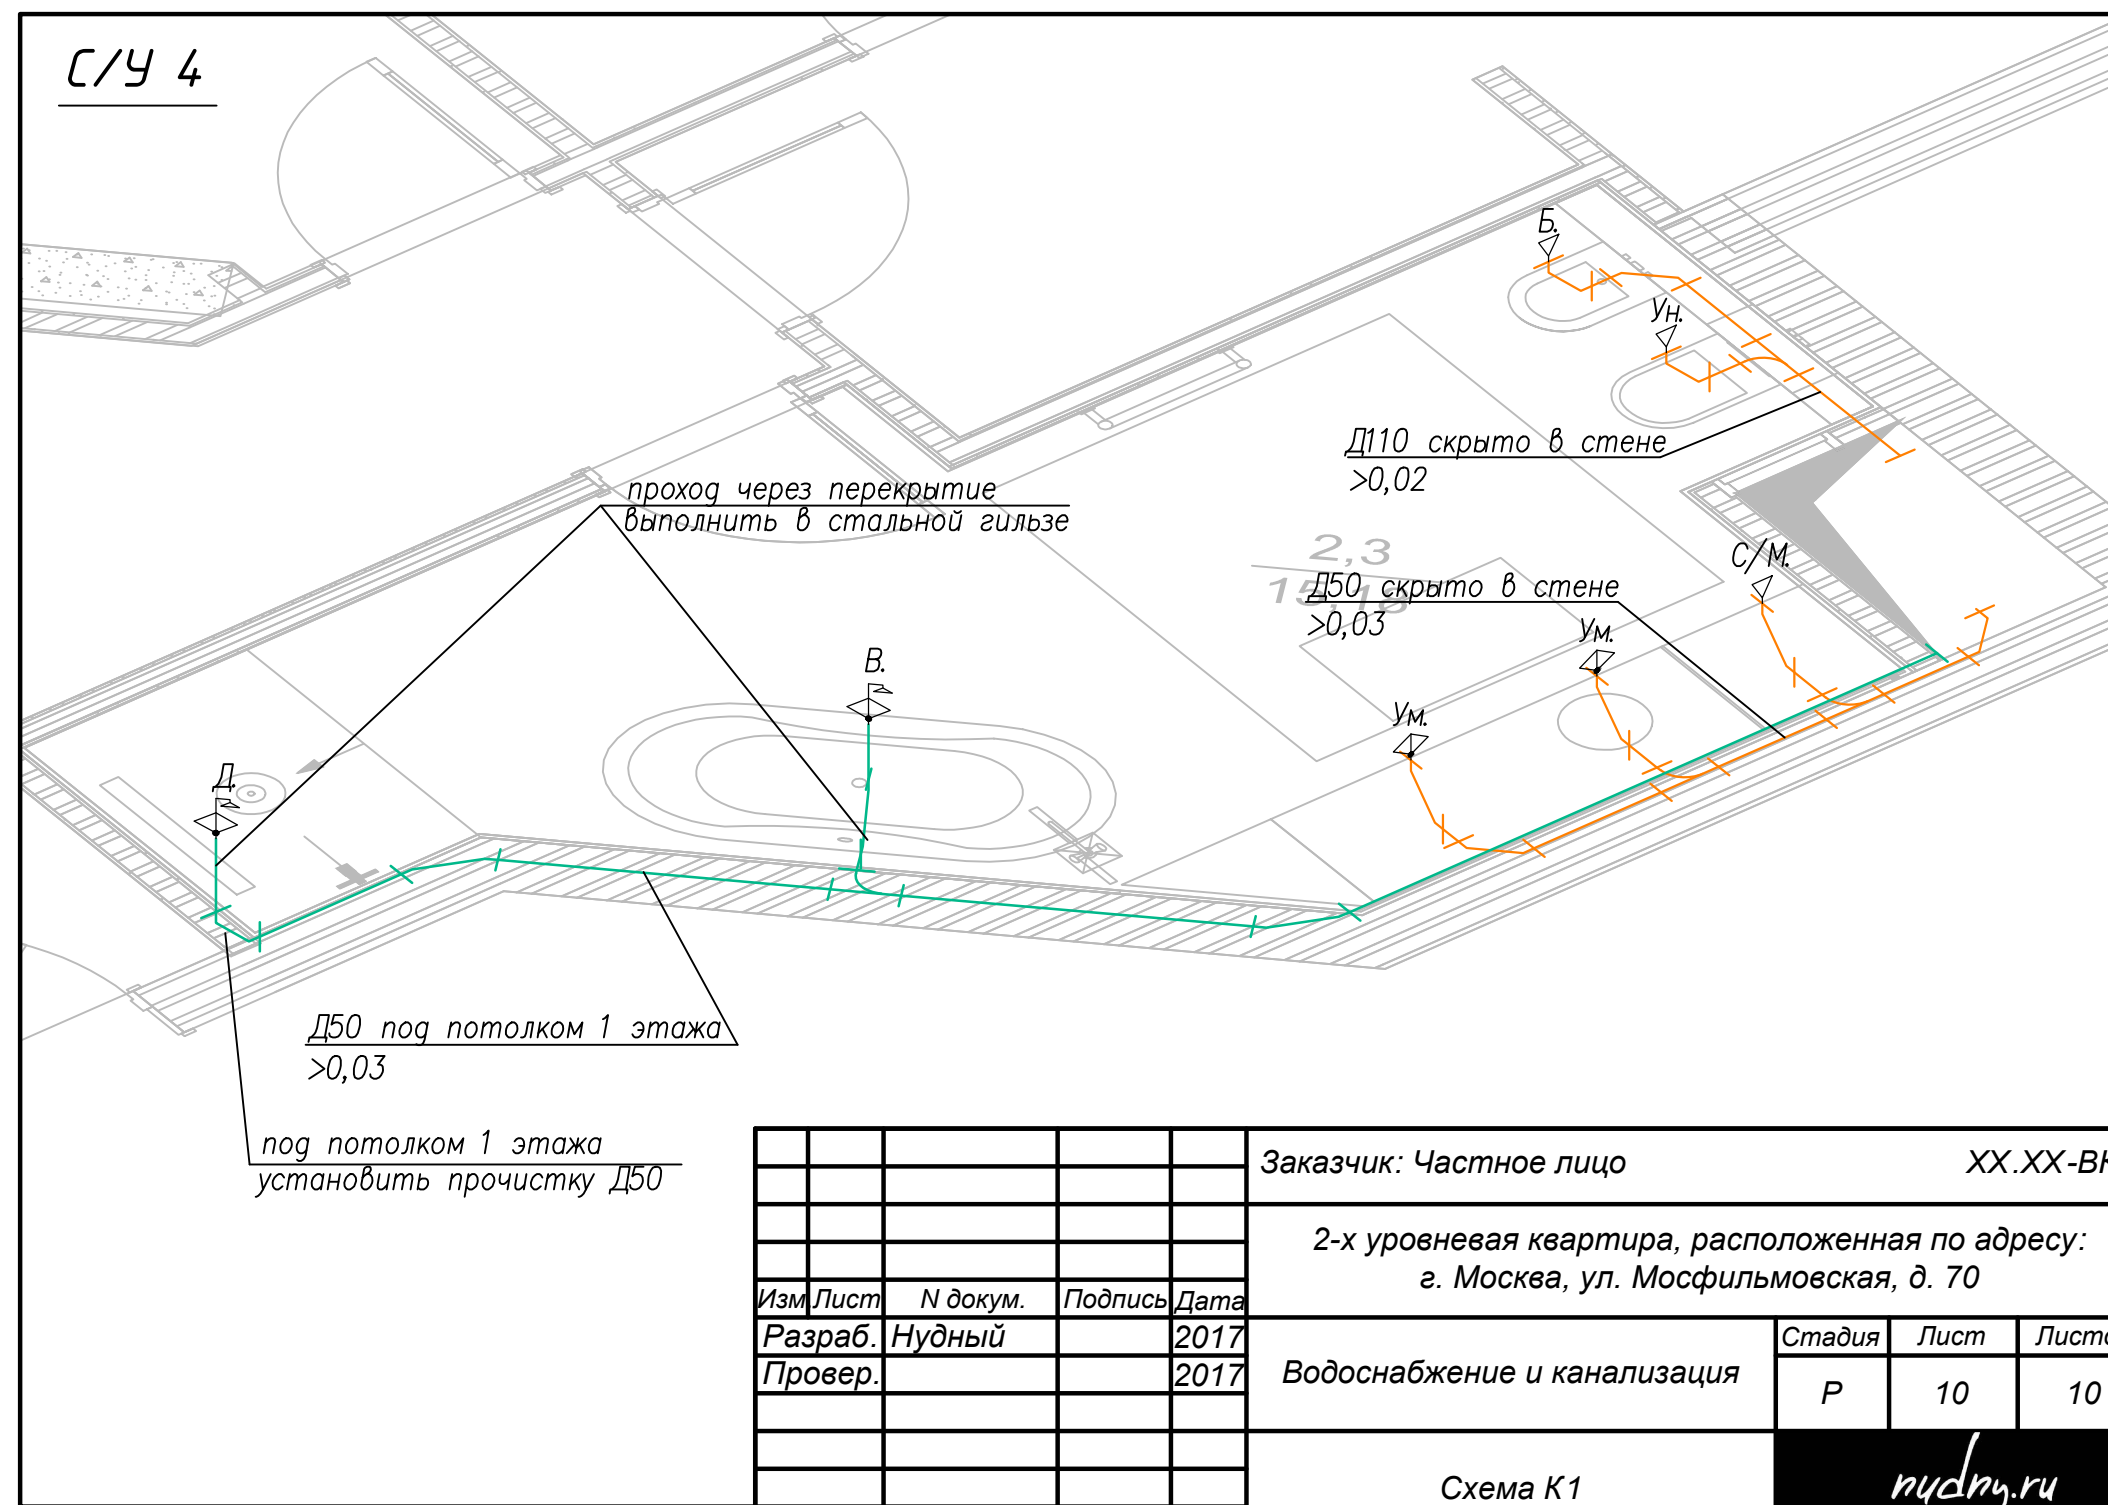

Заказчик: Частное лицо				XX.XX-ВК		
2-х уровневая квартира, расположенная по адресу: г. Москва, ул. Мосфильмовская, д. 70						
Изм.	Лист	№ докум.	Подпись	Дата	Водоснабжение и канализация	Стадия
Разраб.	Нудный			2017		Лист
Провер.				2017		Листов
					Р	10
						10
Тех. дир.				2017	Схема К1	

nudny.ru