

## Офис в БЦ "PORTPLAZA"

площадь: 682 кв.м

расположение: Москва, Проектируемый пр-д №4062, д. 6

nudny.ru



### Описание объекта:


офисные помещения Московской компании, дизайн LTVGROUP.RU.

### Выполненные работы:


- проект системы отопления
- проект водоснабжения и канализации.






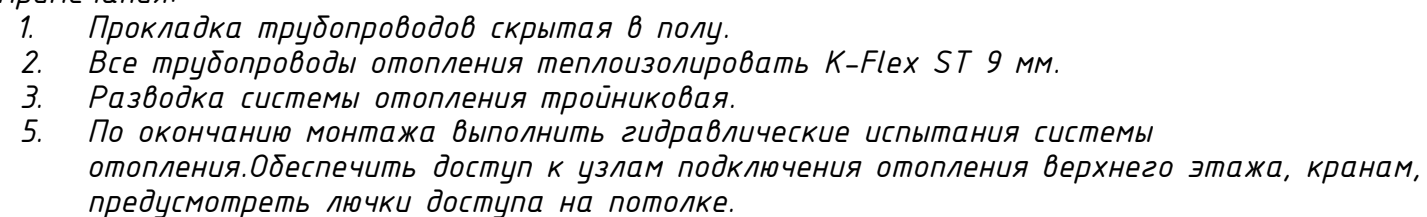

|         |        |          |         |      |   |  |  |            |      |        |  |
|---------|--------|----------|---------|------|---|--|--|------------|------|--------|--|
|         |        |          |         |      | Заказчик: Частное лицо                                                                                          |  |  | XX.XX-ОВ.1 |      |        |  |
|         |        |          |         |      | Офисные помещения, расположенные по адресу:<br>г. Москва, Проектируемый проезд 4062, д. 6/16, БЦ<br>"ПортПлаза" |  |  |            |      |        |  |
| Изм     | Лист   | N докум. | Подпись | Дата |   |  |  |            |      |        |  |
| Разраб. | Нудный |          |         | 2018 | Система отопления                                                                                               |  |  | Стадия     | Лист | Листов |  |
|         |        |          |         |      |   |  |  | Р          | 4    | 4      |  |
|         |        |          |         |      |   |  |  |            |      |        |  |
|         |        |          |         |      | Схема отопления                                                                                                 |  |  | nudny.ru   |      |        |  |
|         |        |          |         |      |   |  |  |            |      |        |  |
|         |        |          |         |      |   |  |  |            |      |        |  |

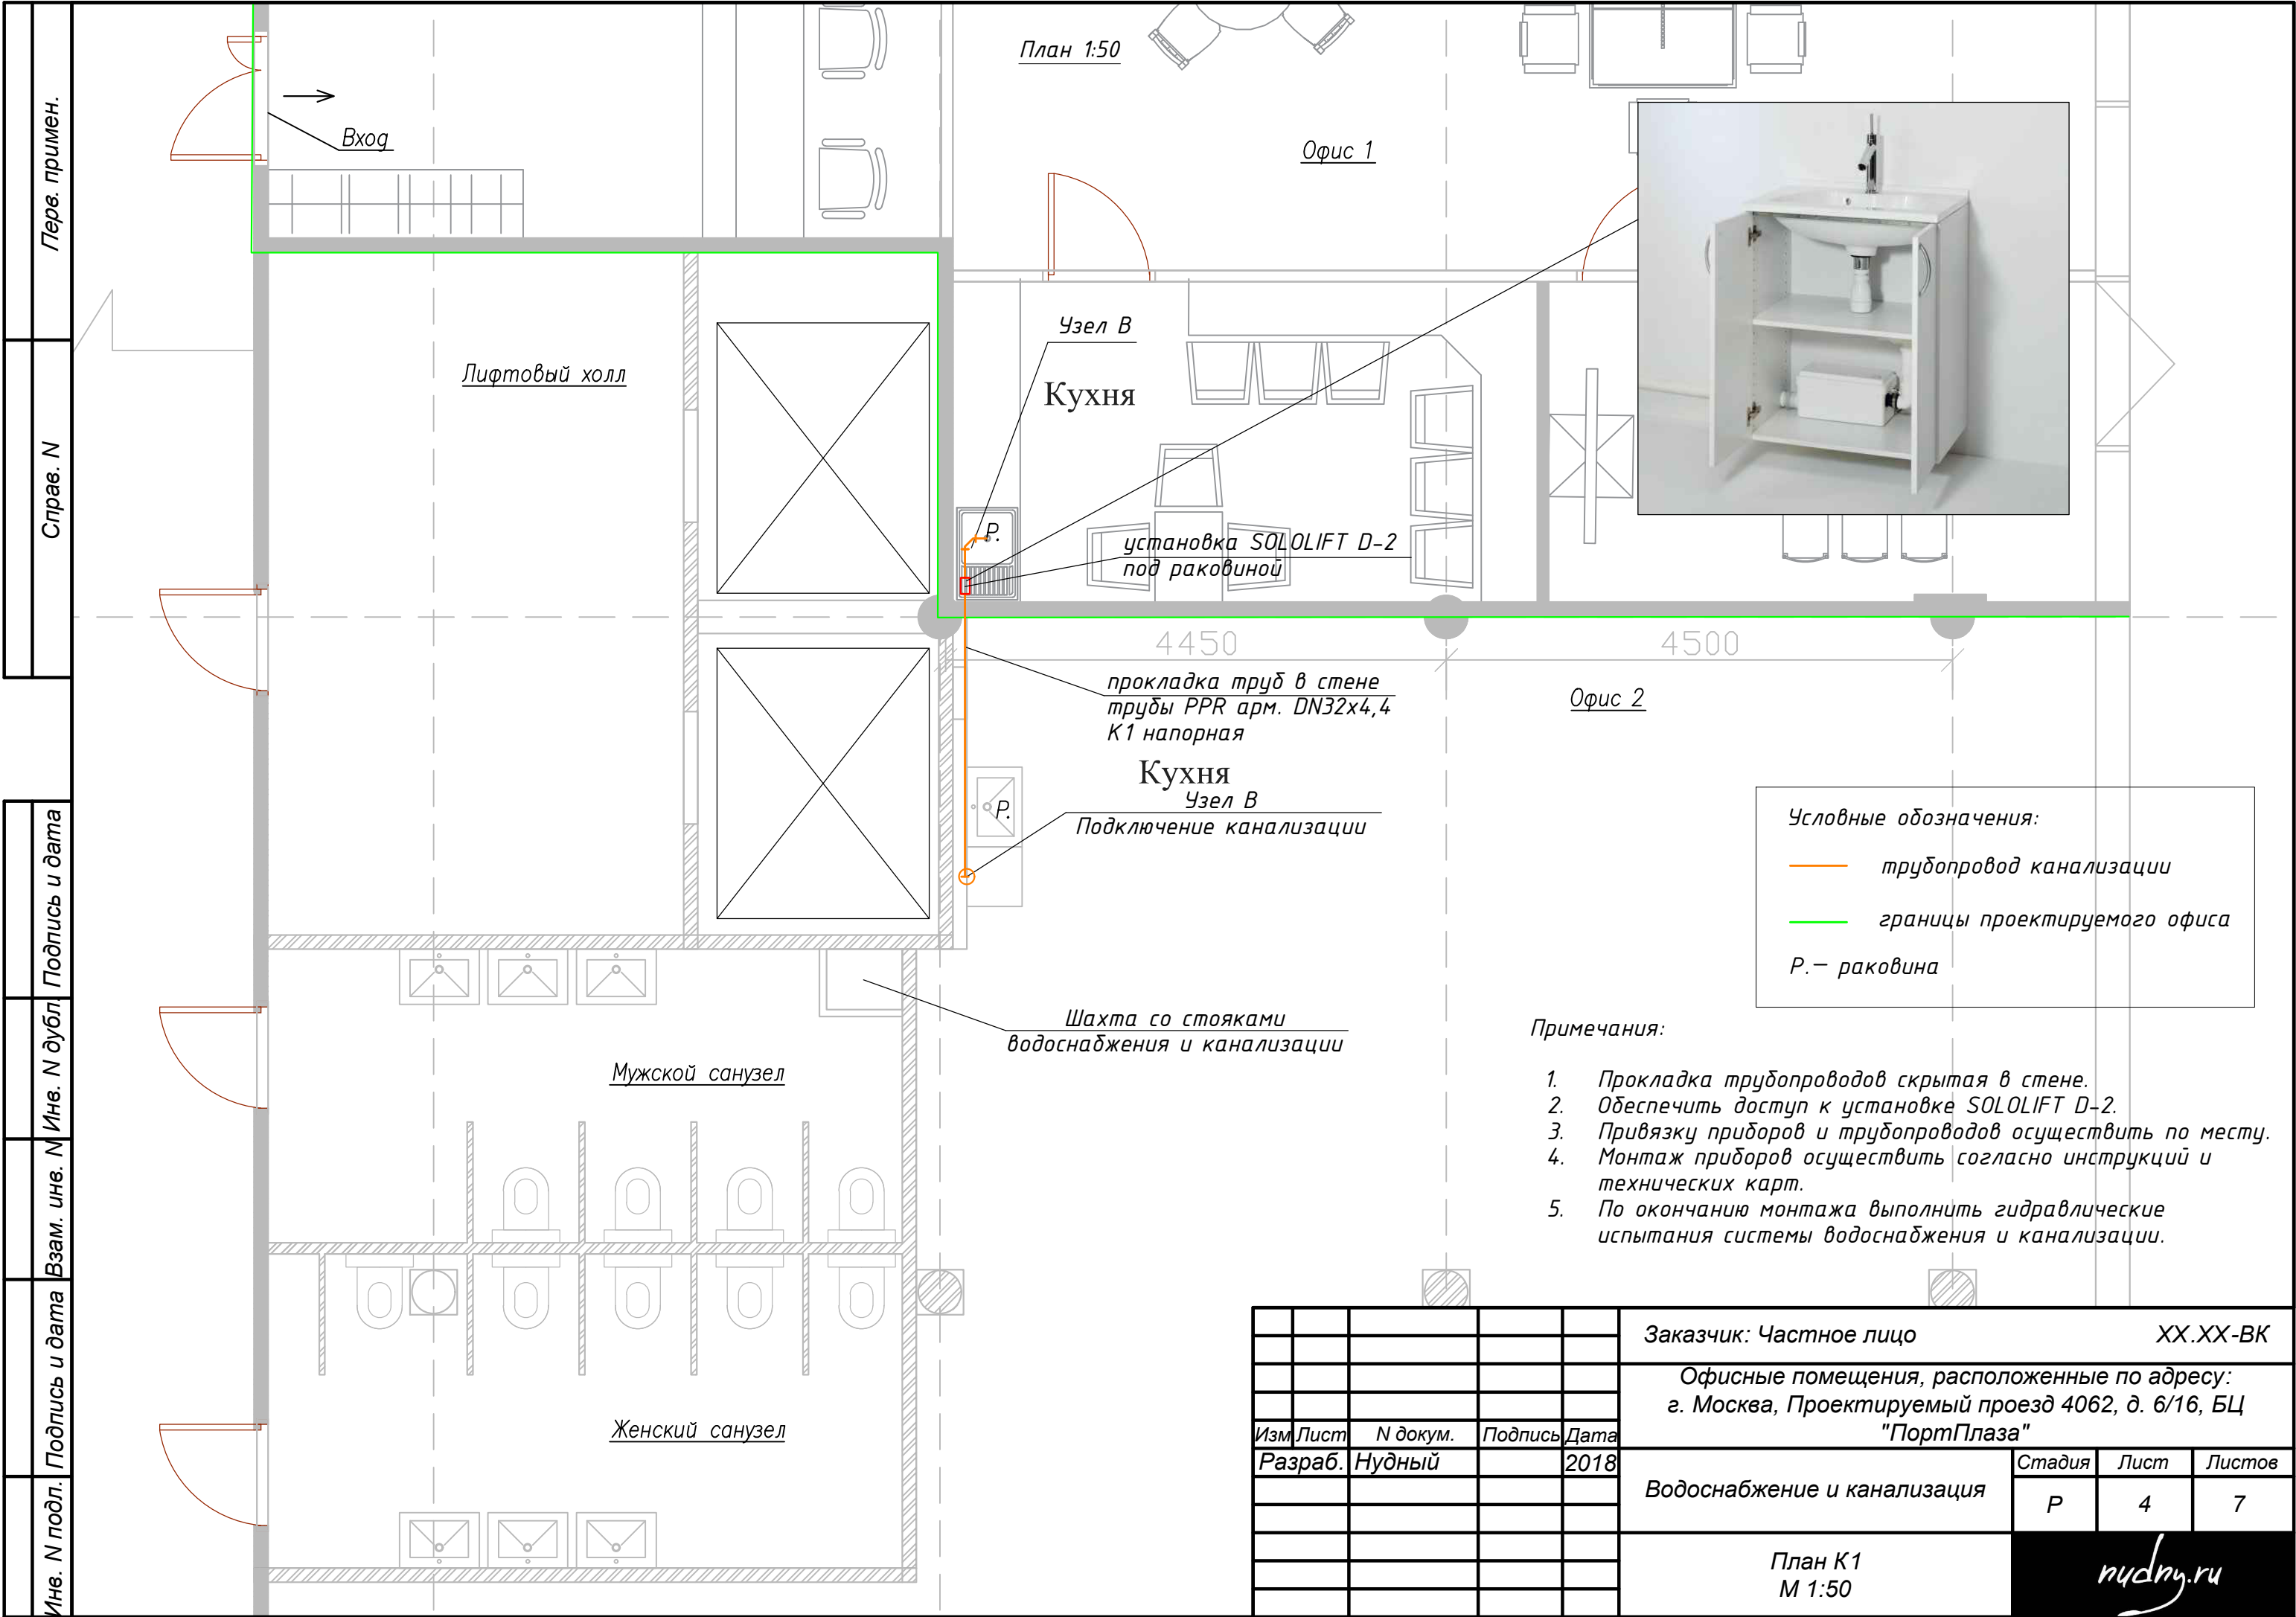

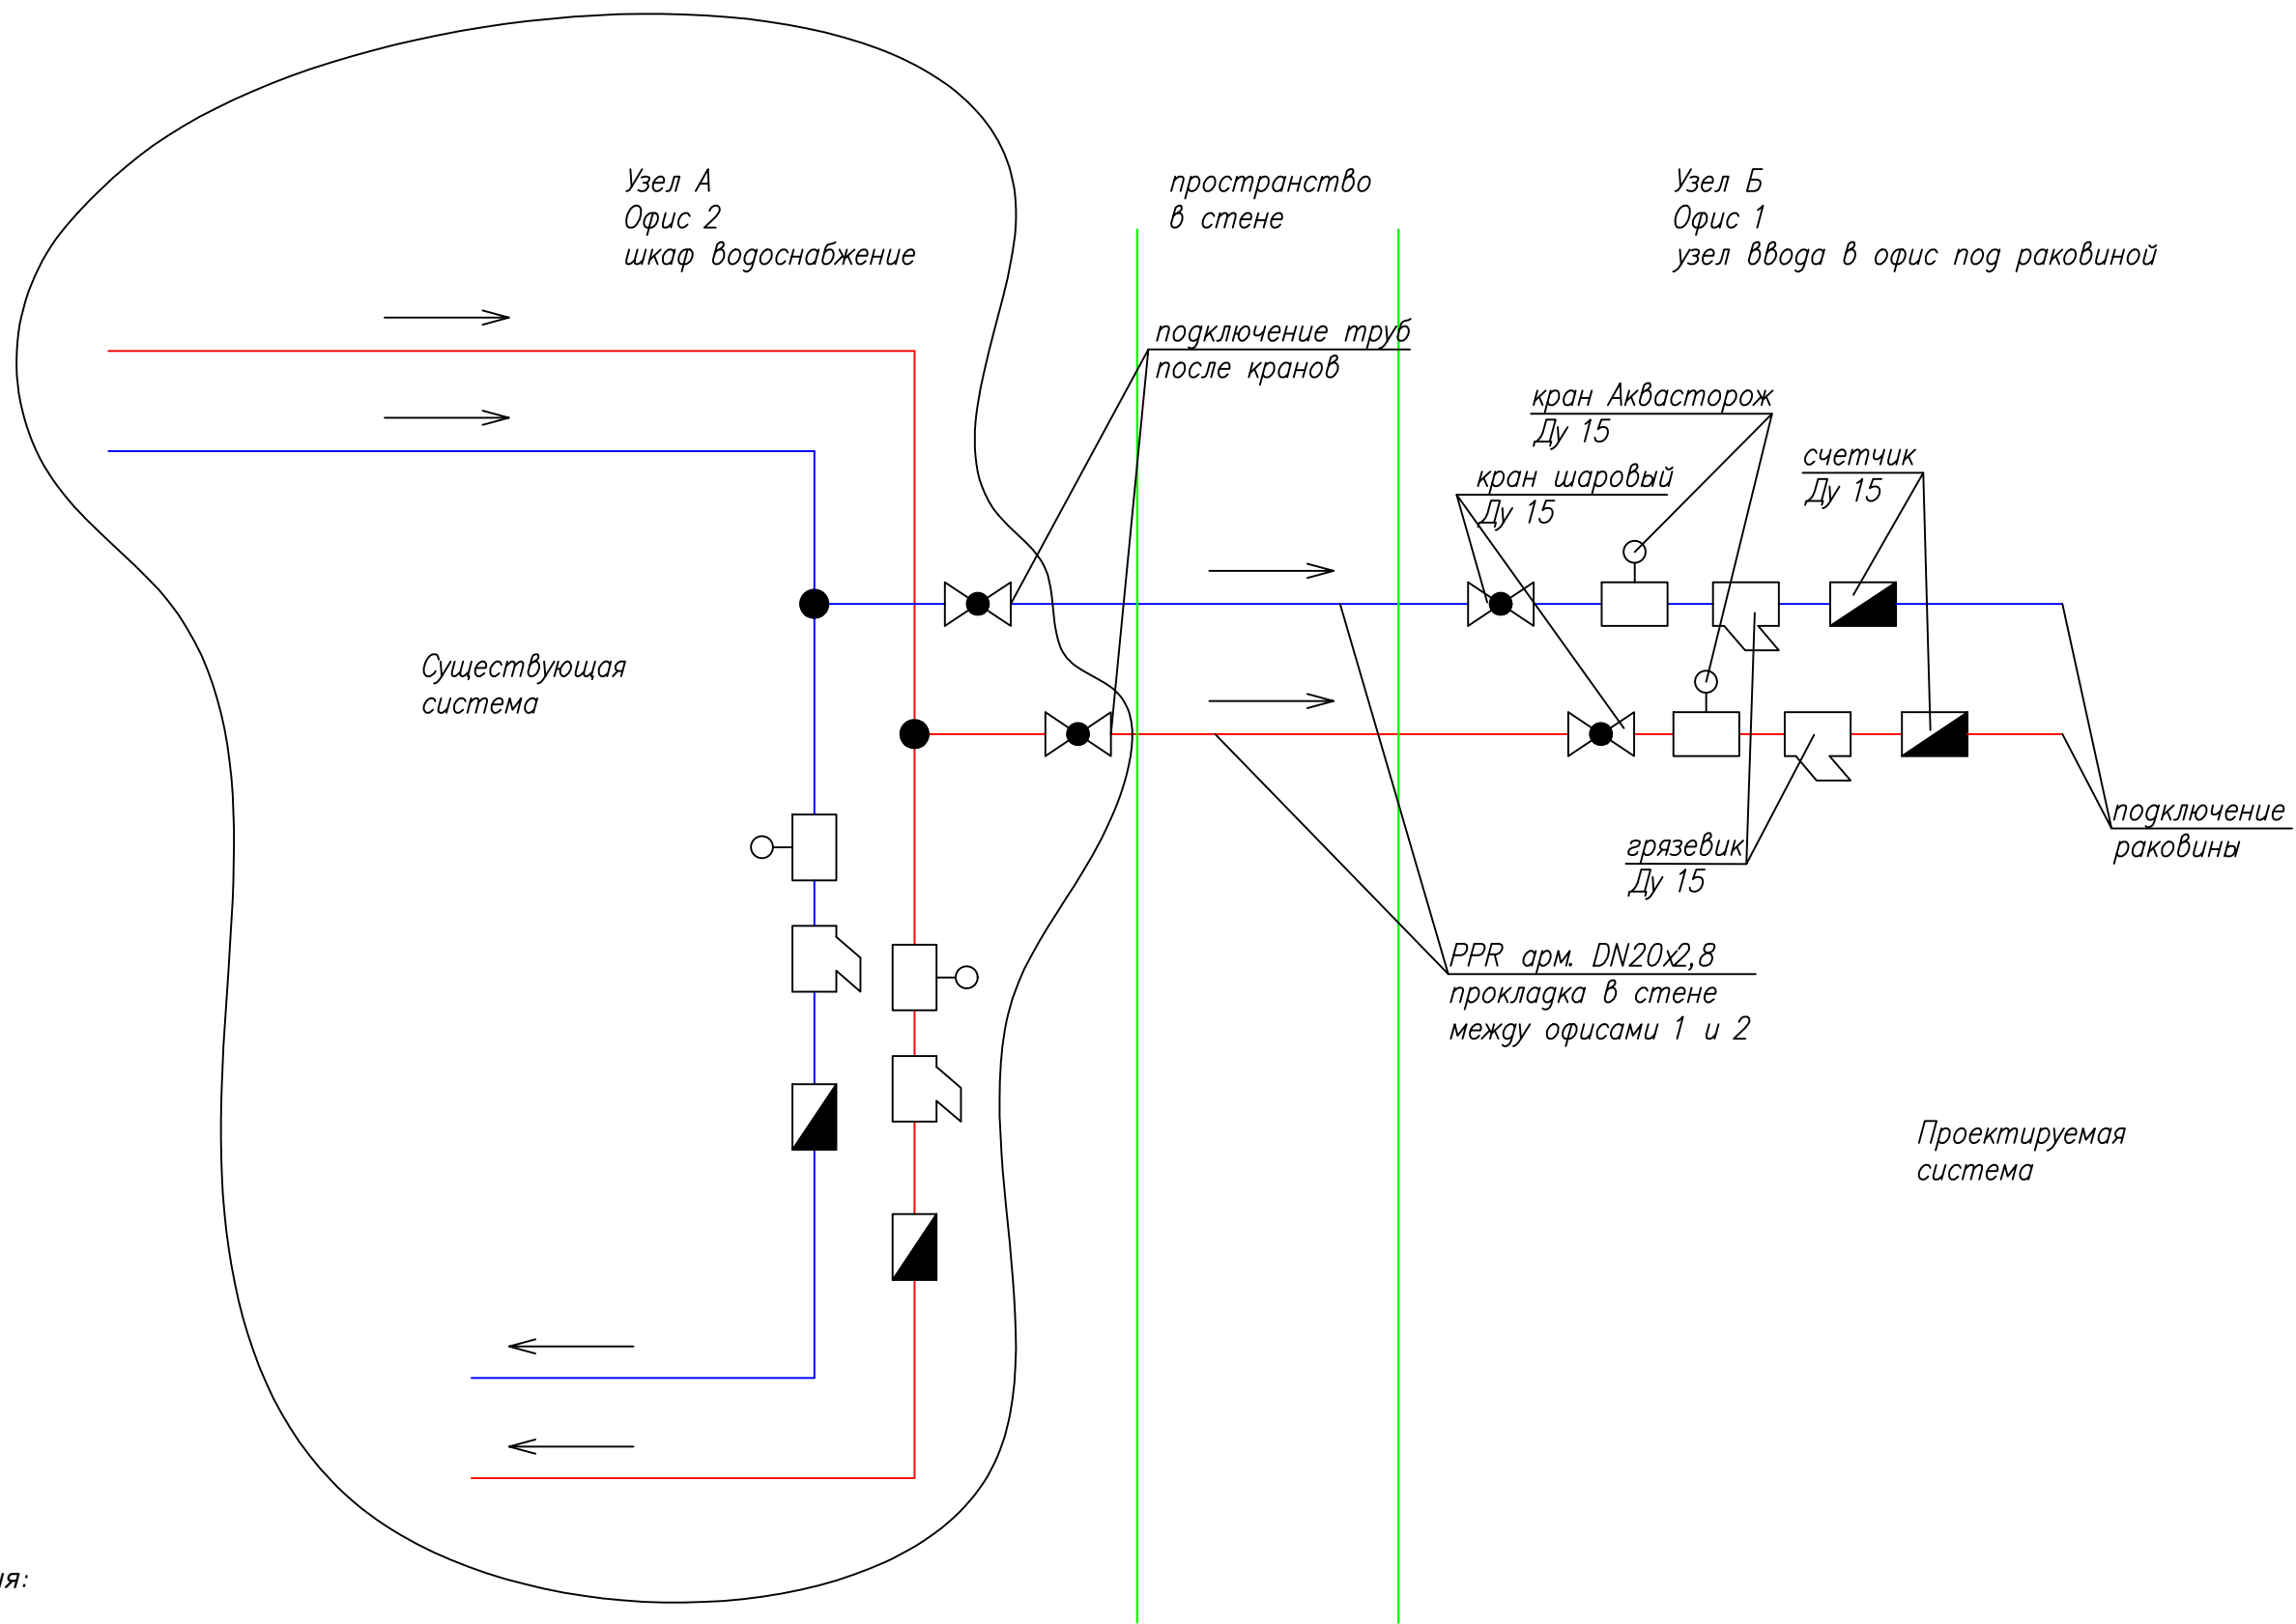

Примечания:

1. Прокладка трубопроводов скрытая в стене.
2. Трубопроводы ГХВС теплоизолировать Thermaflex FRZ 6 мм.
3. Обеспечить доступ к счетчикам и запорной арматуре под раковиной.
4. Привязку приборов и трубопроводов осуществить по месту.
5. Монтаж приборов осуществить согласно инструкций и технических карт.
6. Установить датчики протечки воды в стене под трубами, под раковиной.
7. По окончании монтажа выполнить гидравлические испытания системы водоснабжения и канализации.

|         |        |          |         |      |   |  |  |          |      |        |  |
|---------|--------|----------|---------|------|---|--|--|----------|------|--------|--|
|         |        |          |         |      | Заказчик: Частное лицо                                                                                          |  |  | XX.XX-ВК |      |        |  |
|         |        |          |         |      | Офисные помещения, расположенные по адресу:<br>г. Москва, Проектируемый проезд 4062, д. 6/16, БЦ<br>"ПортПлаза" |  |  |          |      |        |  |
| Изм     | Лист   | N докум. | Подпись | Дата | Водоснабжение и канализация                                                                                     |  |  | Стадия   | Лист | Листов |  |
| Разраб. | Нудный |          |         | 2018 |   |  |  | Р        | 5    | 7      |  |
|         |        |          |         |      | Узел А, Узел Б<br>Водоснабжение                                                                                 |  |  | nudy.ru  |      |        |  |
|         |        |          |         |      |   |  |  |          |      |        |  |