

3-х этажный таунхаус из кирпича в КП "Сабурово Парк"

площадь: 189 кв.м

расположение: Московская область, Солнечногорский район, д. Юрлово, Сабурово Парк

nudny.ru




Описание объекта: таунхаус из поризованного крупноформатного кирпича, находящийся в охраняемом коттеджном поселке. 3-х этажный дом с зоной для барбекю на участке. Коммуникации— холодное водоснабжение, центральная канализация, газ, электричество.

Выполненные работы: —проект системы отопления; —проект котельной; —проект водоснабжения и канализации.








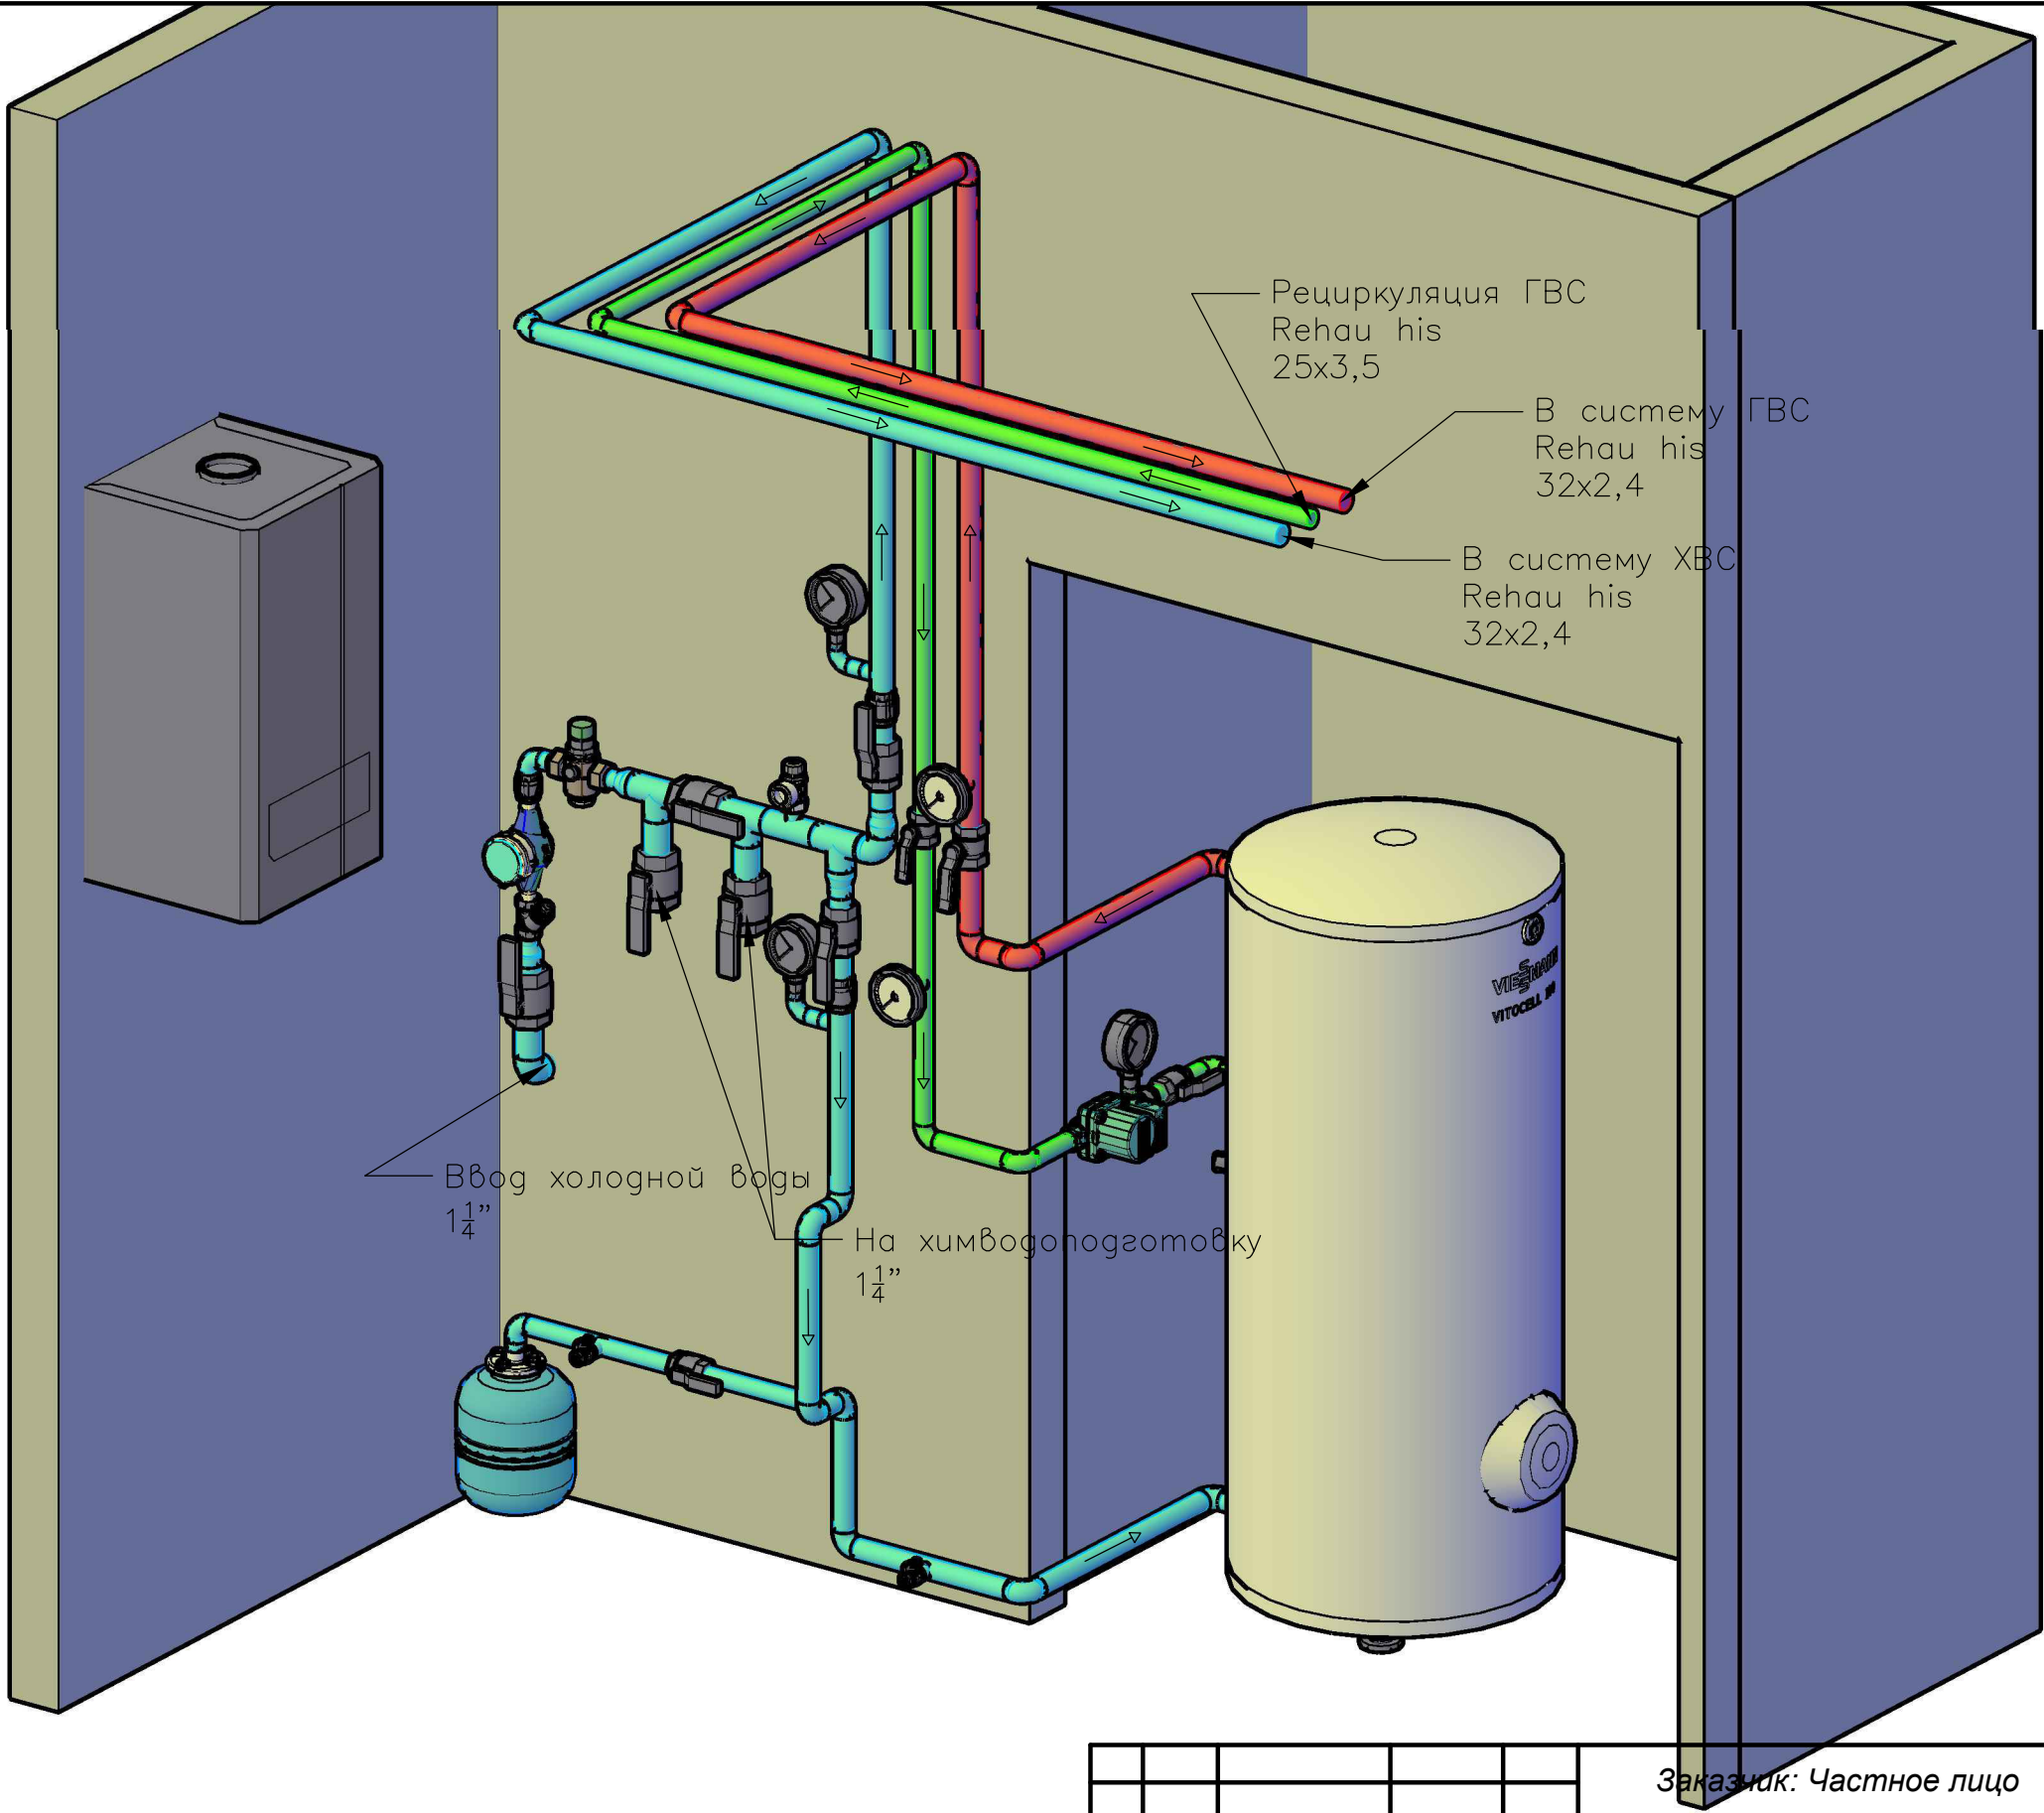

- Условные обозначения:
- трубопроводы ГВС Т3
 - трубопроводы рециркуляции ГВС Т4
 - трубопроводы ХВС В1
 - трубопроводы подающие Т1
 - трубопроводы обратные Т2

						Заказчик: Частное лицо			XX.XX-ТМ			
						Таунхаус, расположенный по адресу: Московская область, Солнечногорский р-н, д. Юрлово, Сабурово Парк						
Изм	Лист	N докум.		Подпись	Дата	Система теплоснабжения			Стадия	Лист	Листов	
Разраб.	Нудный				2016				Р	11	11	
Провер.					2016	3D-модель. Водоснабжение.			nudy.ru			
Тех.дир.					2016							


	Перв. примен.
	Справ. N
	Подпись и дата
	Изм. N дубл.
	Взам. инв. N
	Подпись и дата
Инв. N подл.	

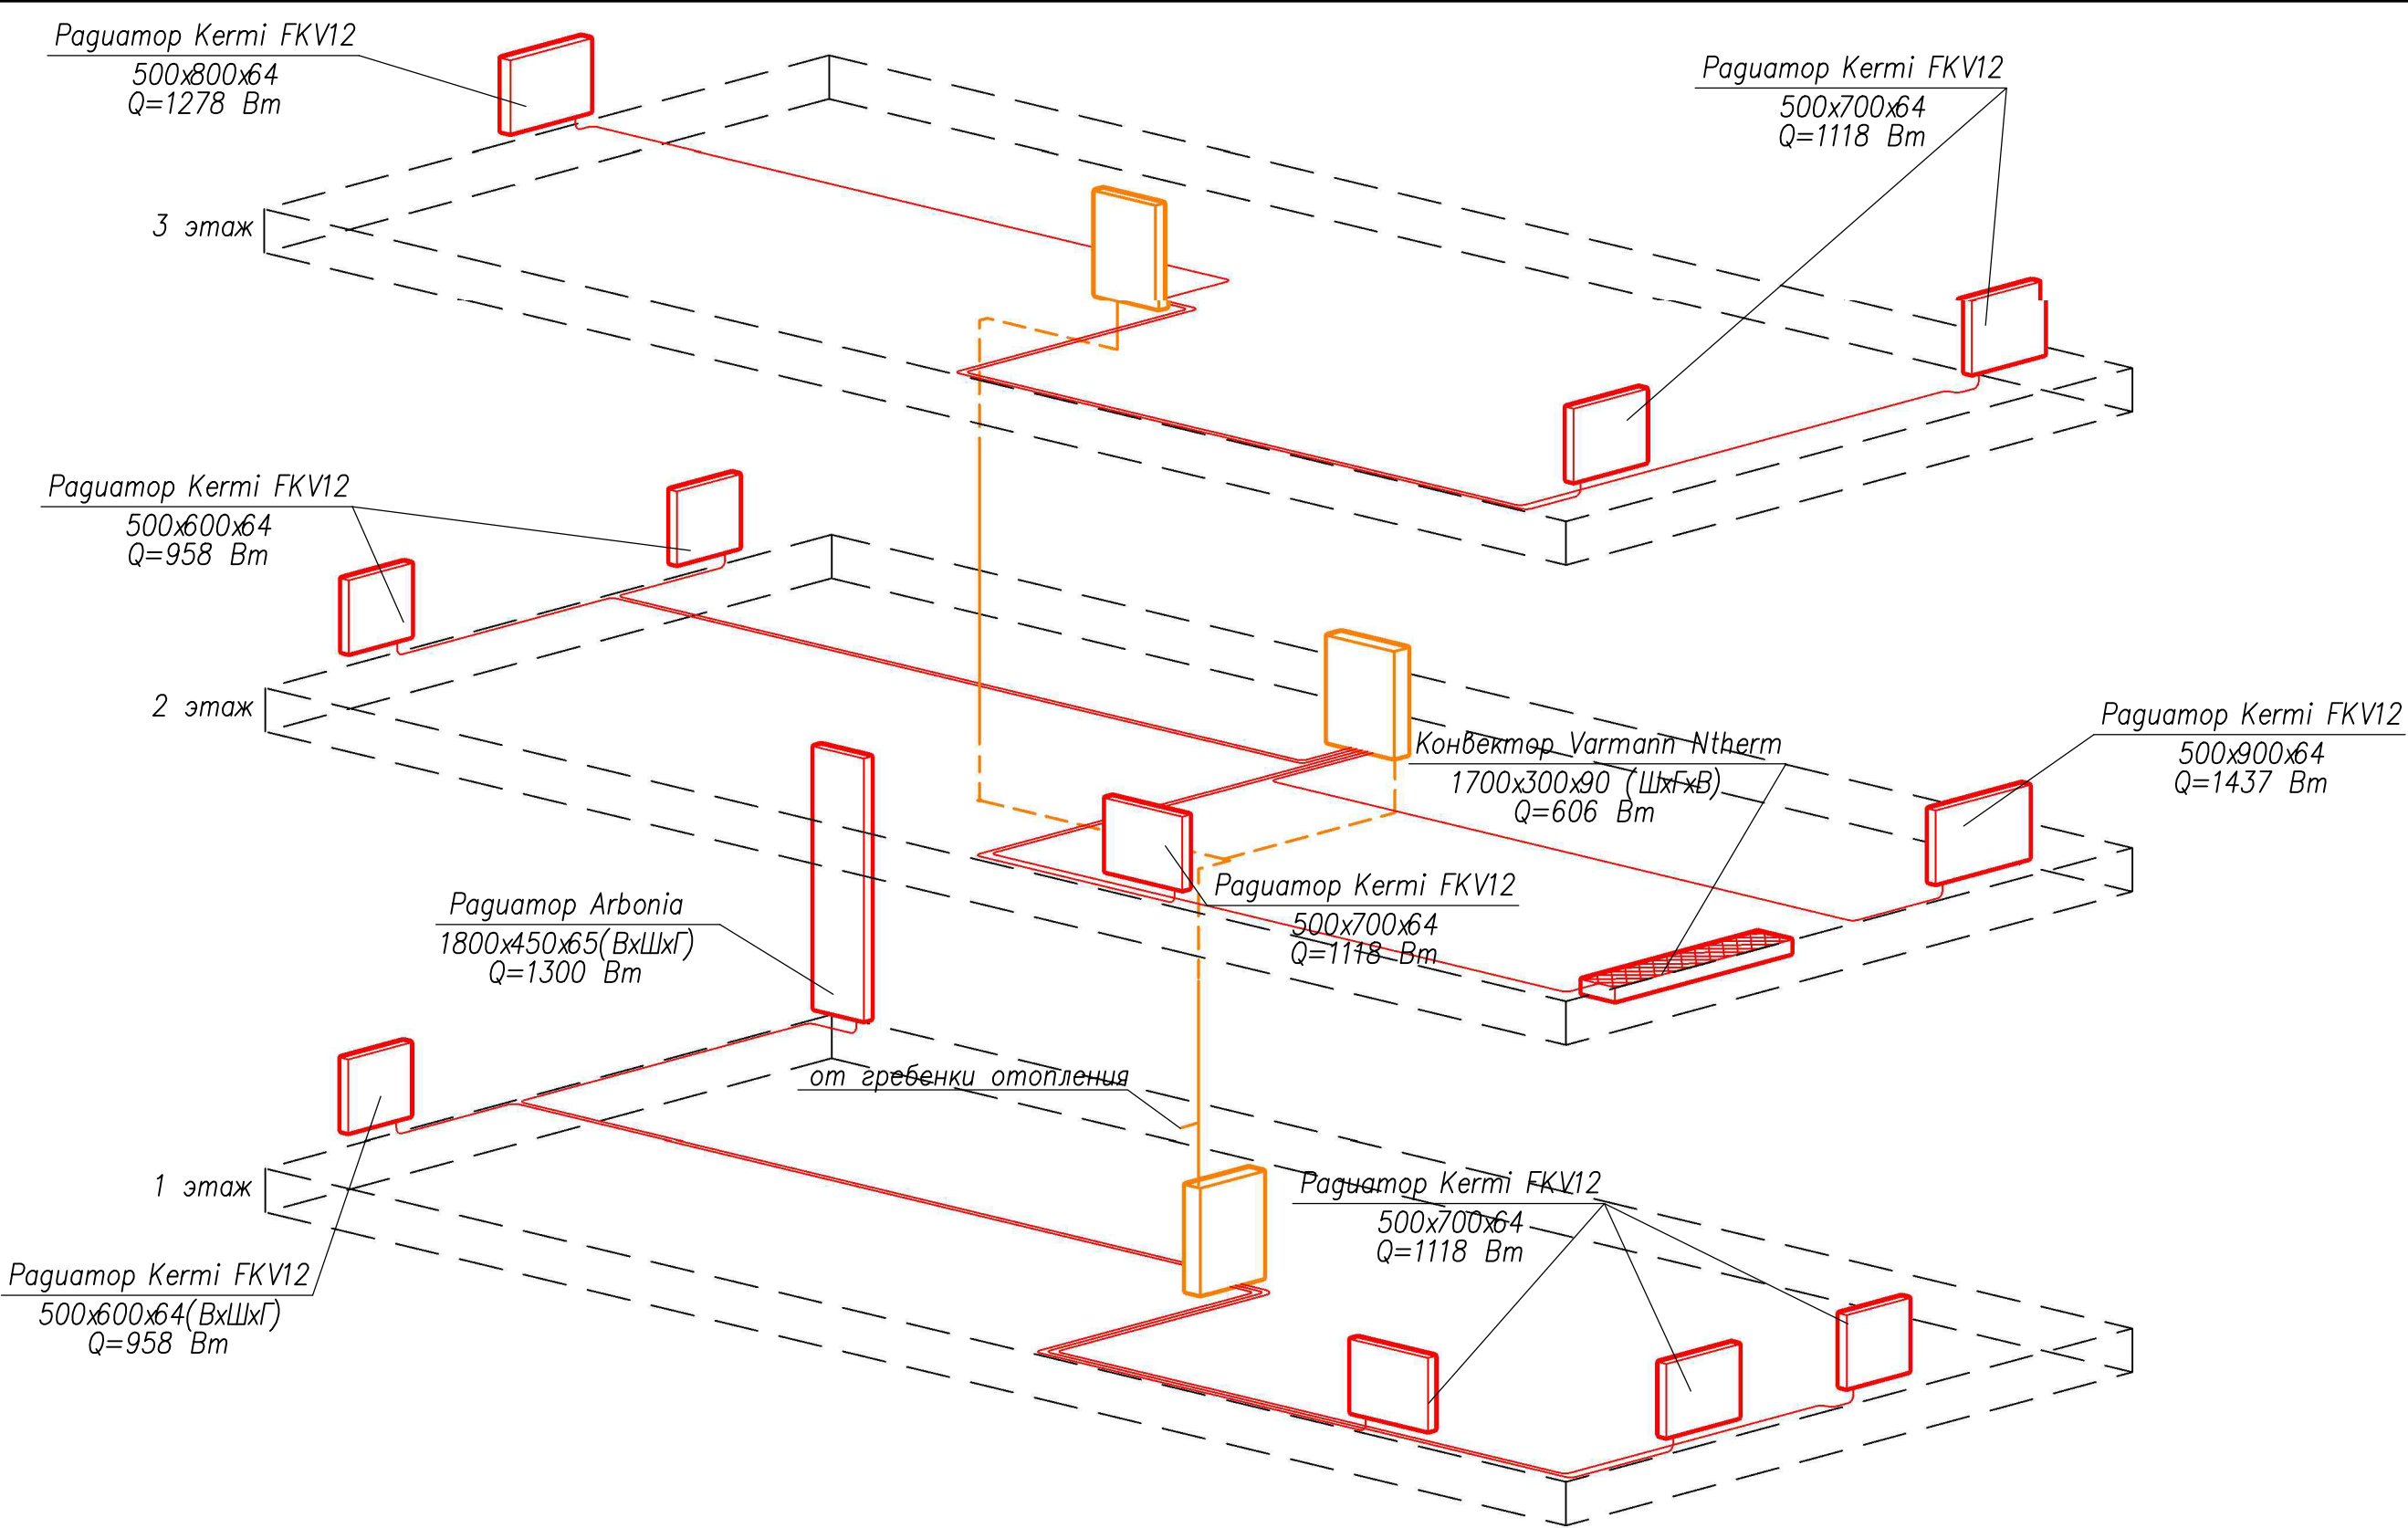

Условные обозначения:

- трубопроводы теплоснабжения радиаторов (подача/обратка)
- трубопроводы системы отопления (подача/обратка)

					Заказчик: Частное лицо				XX.XX-ОВ.1			
					Таунхаус, расположенный по адресу: Московская область, Солнечногорский р-н, д. Юрлово, Сабурово Парк							
Изм	Лист	N докум.	Подпись	Дата	Система отопления				Стадия	Лист	Листов	
Разраб.	Нудный			2016					Р	6	8	
Провер.				2016								
					Схема системы радиаторного отопления				nudy.ru			
Тех.дир.				2016								

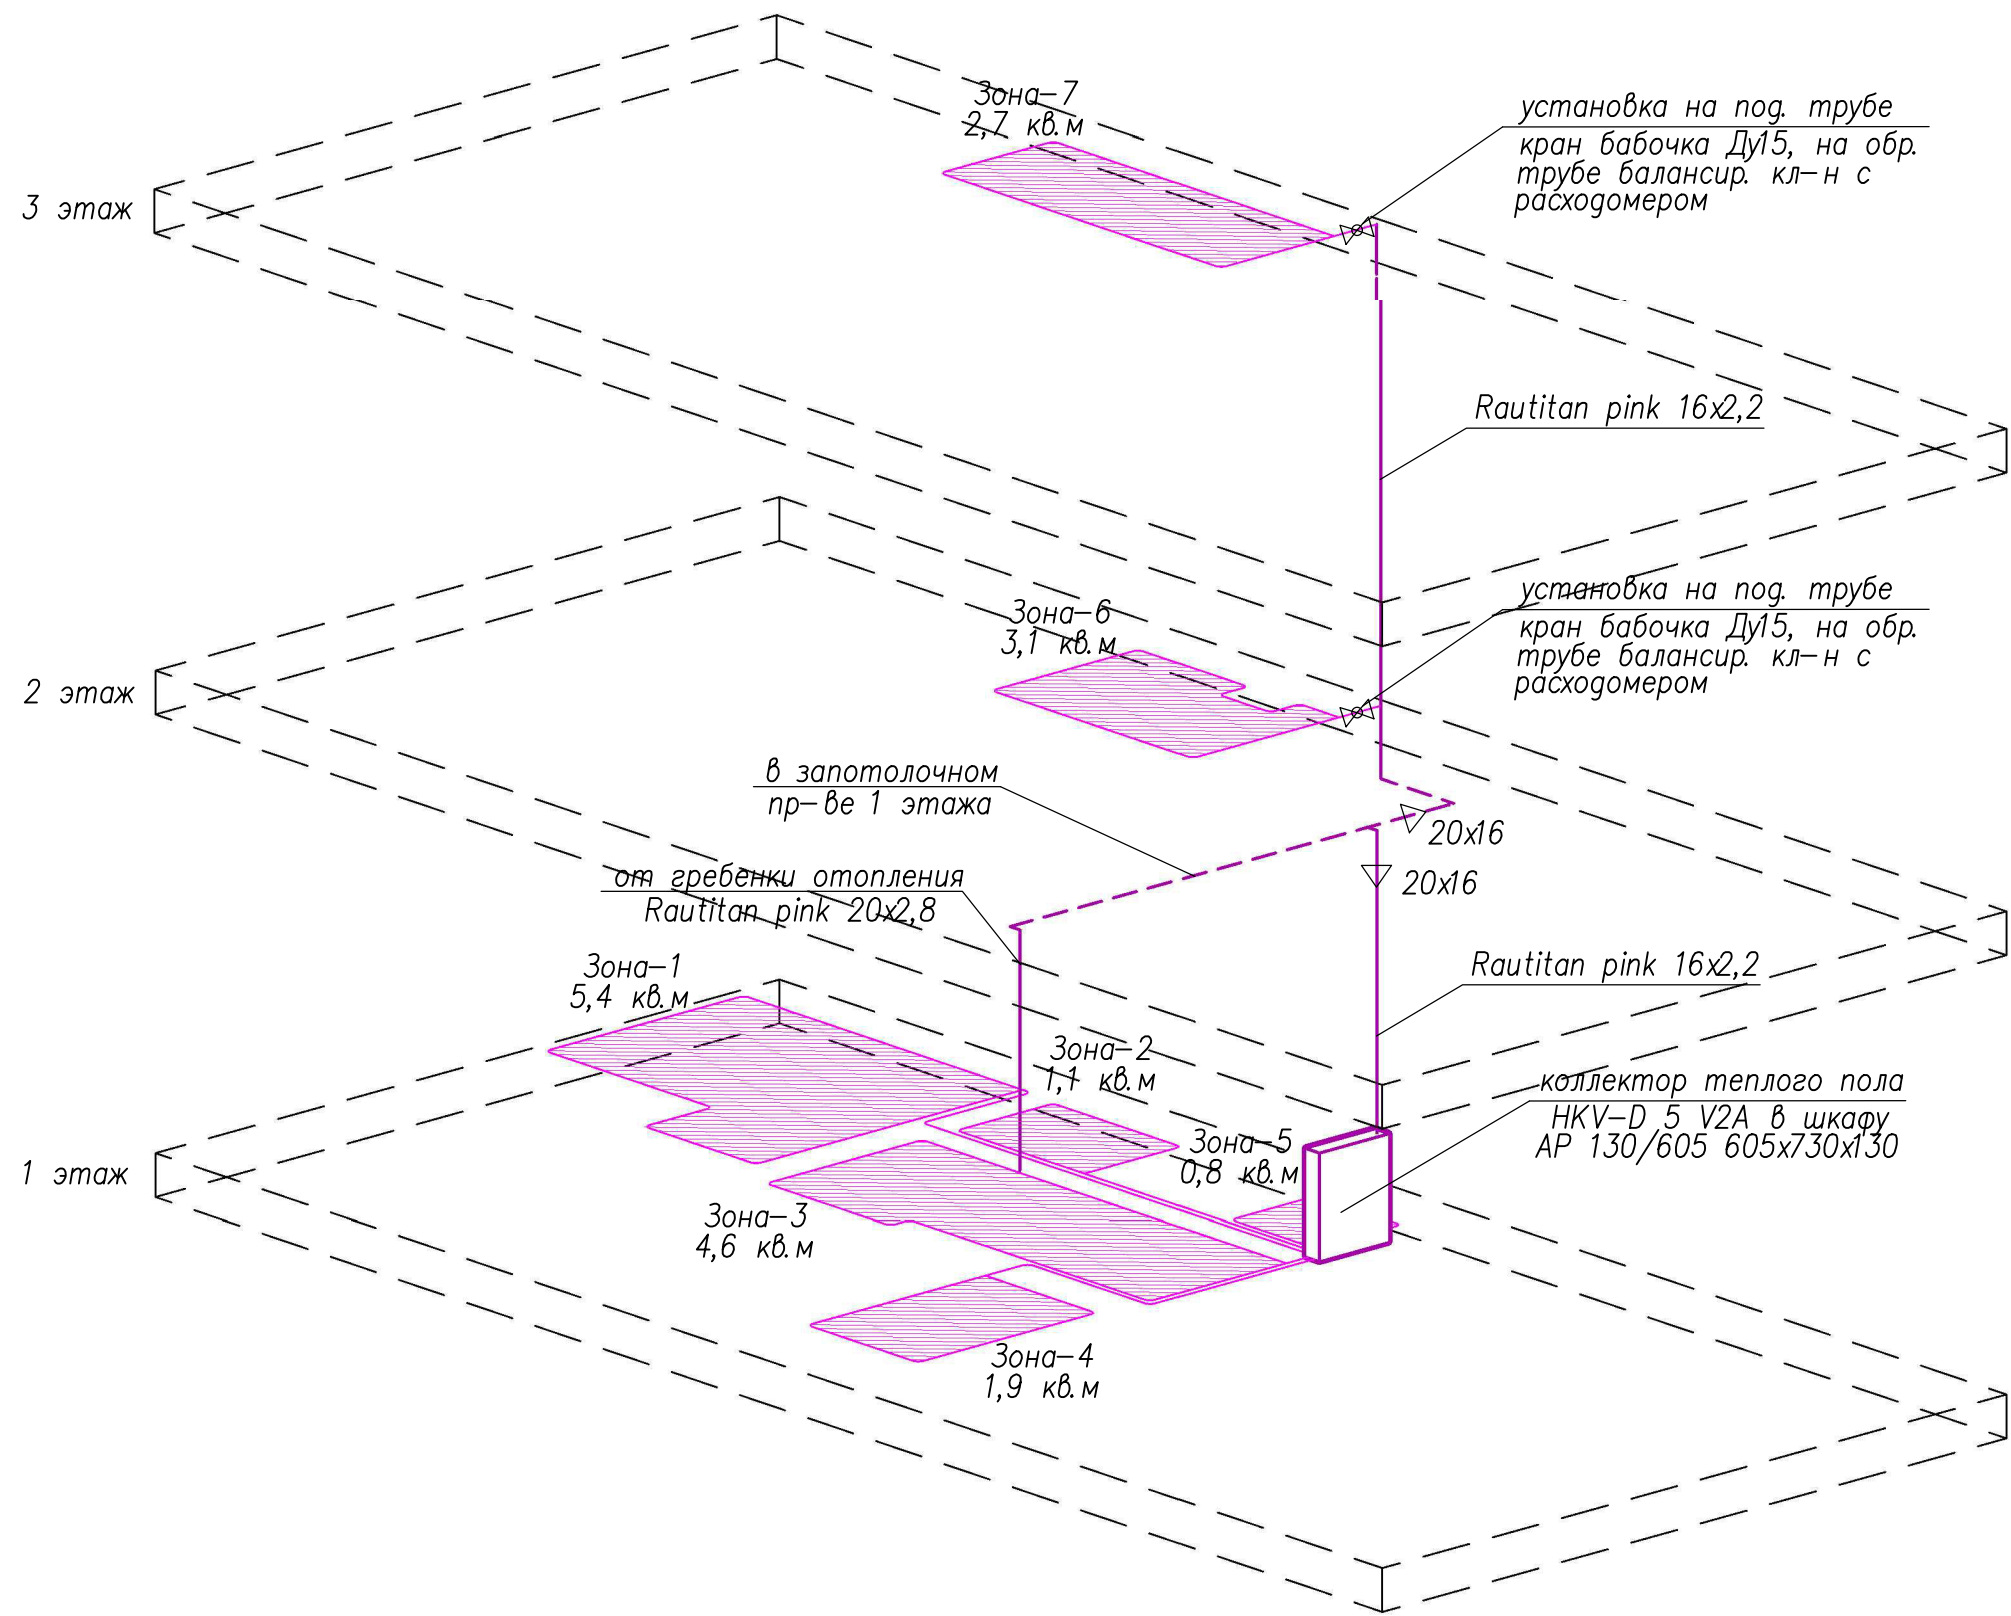

Условные обозначения:

- трубопроводы теплоснабжения теплых полов (подача/обратка)
- трубопроводы системы теплых полов (подача/обратка)
- переход

					Заказчик: Частное лицо				XX.XX-ОВ.1				
					Таунхаус, расположенный по адресу: Московская область, Солнечногорский р-н, д. Юрлово, Сабурово Парк								
Изм	Лист	N докум.	Подпись	Дата	Система отопления				Стадия	Лист	Листов		
Разраб.	Нудный			2016					Р	8	8		
Провер.				2016									
					Схема системы теплых полов				nudy.ru				
			</										