

Ювелирный магазин

площадь: 130 кв.м

расположение: Москва, ул. Никольская

nudny.ru



Описание объекта: ювелирный магазин в центре Москвы.

Выполненные работы:

- проект водоснабжения и канализации
- проект АУПТ, ВПВ
- проект системы отопления.

Согласовано				Ине. № дубл.		Подп. и дата		Ине. № подл.	


Экспликация помещений 1-го этажа

№ п/п	Наименование	Площадь, м ²	Прим.
1	Торговый зал	66,20	
	Итого	66,20	


						Заказчик: Частное лицо				XX.XX-АУПТ		
						Магазин, расположенный по адресу: г. Москва, ул. Никольская						
Изм.	Кол.уч.	Лист	N.док.	Подп.	Дата	Система АУПТ, ВПВ				Стадия	Лист	Листов
Разраб.		Нудный			2016					Р	3	4
Провер.					2016	Фрагмент плана первого этажа. АУПТ. М 1:50				nudy.ru		
Тех.дир.					2016							

Копировал

B1, T3

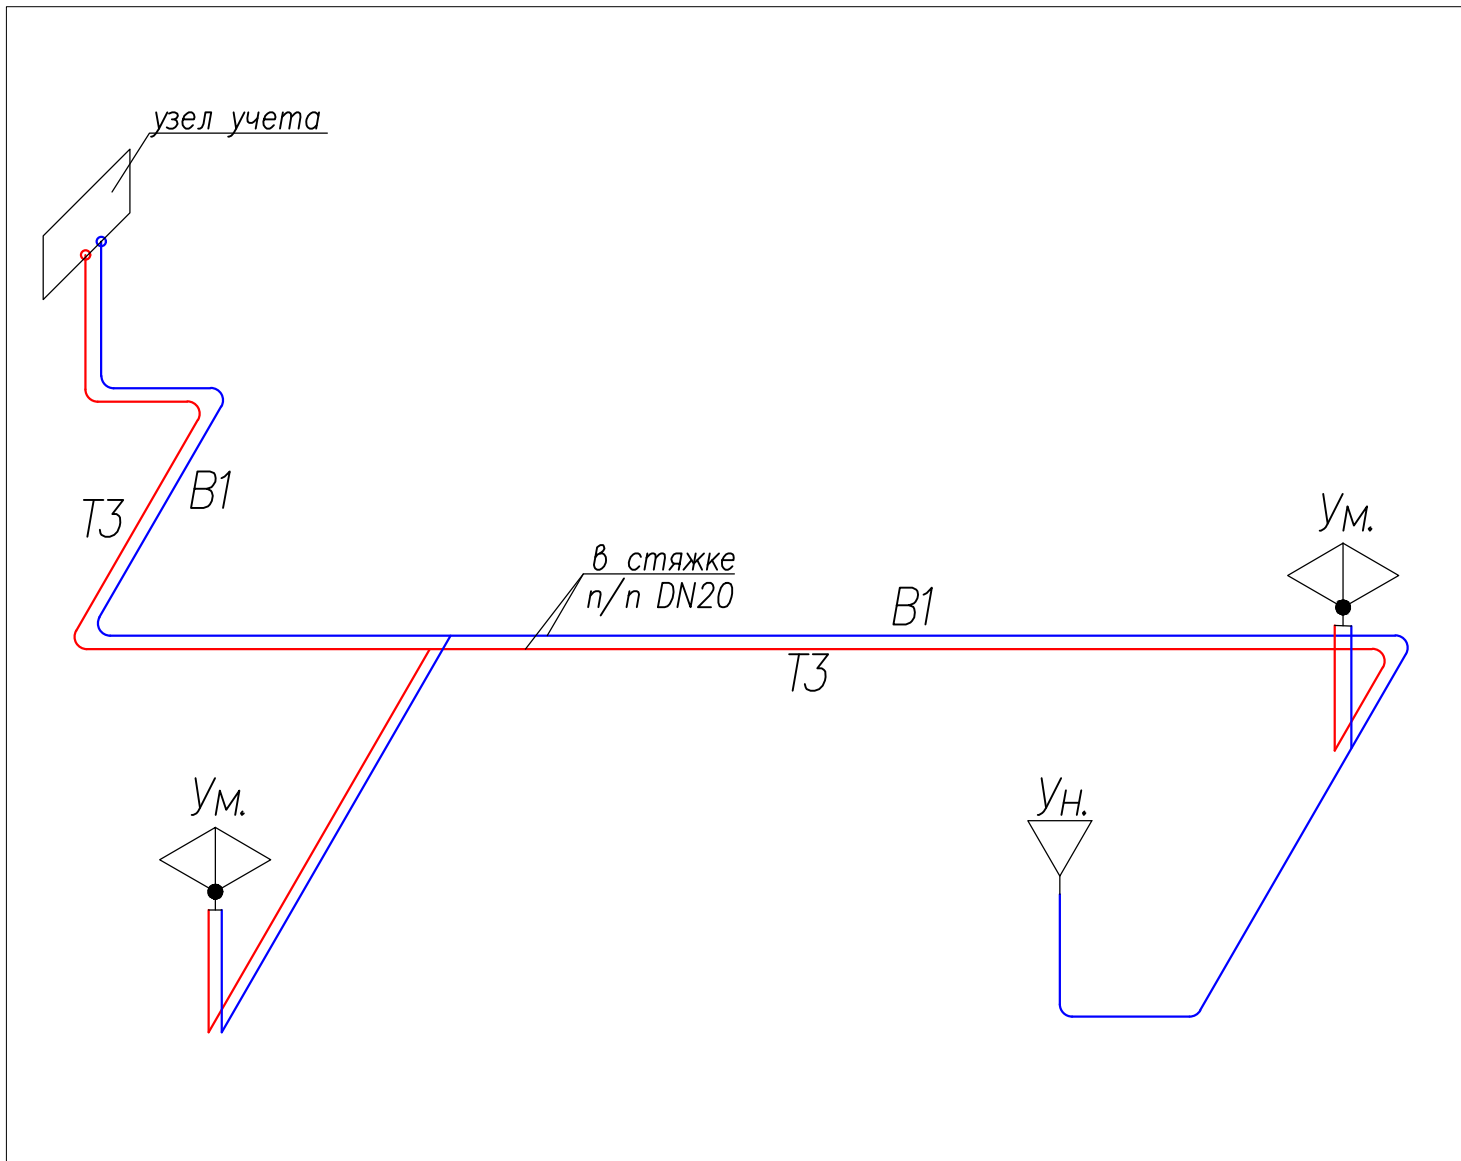

K1

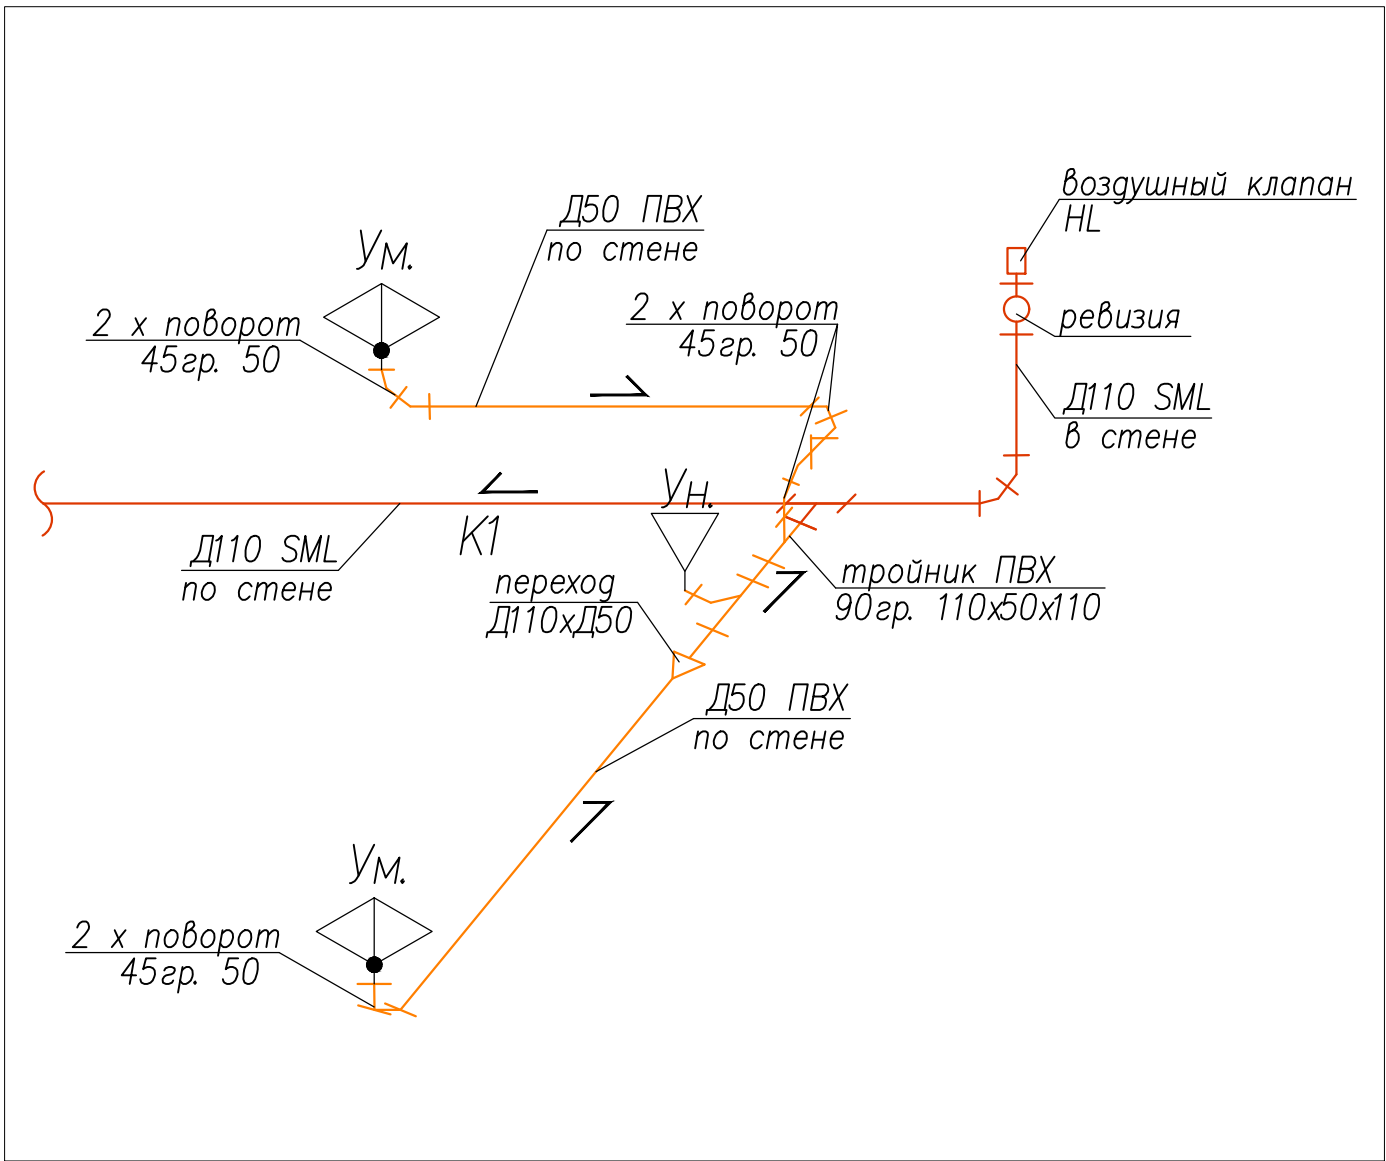

Условные обозначения:

- трубопровод канализации K1 существующий (труба чугунная SML)
- трубопровод канализации K1 проектируемый (труба ПВХ)
- трубопровод B1
- трубопровод T3

Примечания:

1. Прокладка трубопроводов водоснабжения скрытая в полу в теплоизоляции Thermaflex FRZ 6 мм.
2. Трубопроводы канализации Д50 прокладывать с уклоном 0,03; Д110— 0,02.
3. Монтаж сан.приборов осуществлять согласно технических инструкций.
4. Установку санприборов осуществить согласно дизайн проекта.
5. Все оборудование к системе канализации подключать через гидрозатворы (сифоны).

Ум.—умывальник
Ун.—унитаз

						Заказчик: Частное лицо			XX.XX-ВК			
						Магазин, расположенный по адресу: г. Москва, ул. Никольская						
Изм.	Кол.уч.	Лист	N.док.	Подп.	Дата	Водоснабжение и канализация			Стадия	Лист	Листов	
Разраб.		Нудный			2016				Р	4	4	
Провер.					2016	Схемы В1, Т3, К1.			nudy.ru			
Тех.дир.					2016							