

2-х этажный коттедж из клееного бруса в село «Битягово»

площадь: 328 кв.м

расположение: Московская область, Домодедовский район, село «Битягово»

nudny.ru



Описание объекта:


Экологичный загородный жилой дом из клееного бруса со вторым светом.

Выполненные работы:

—проект водоснабжения и канализации.





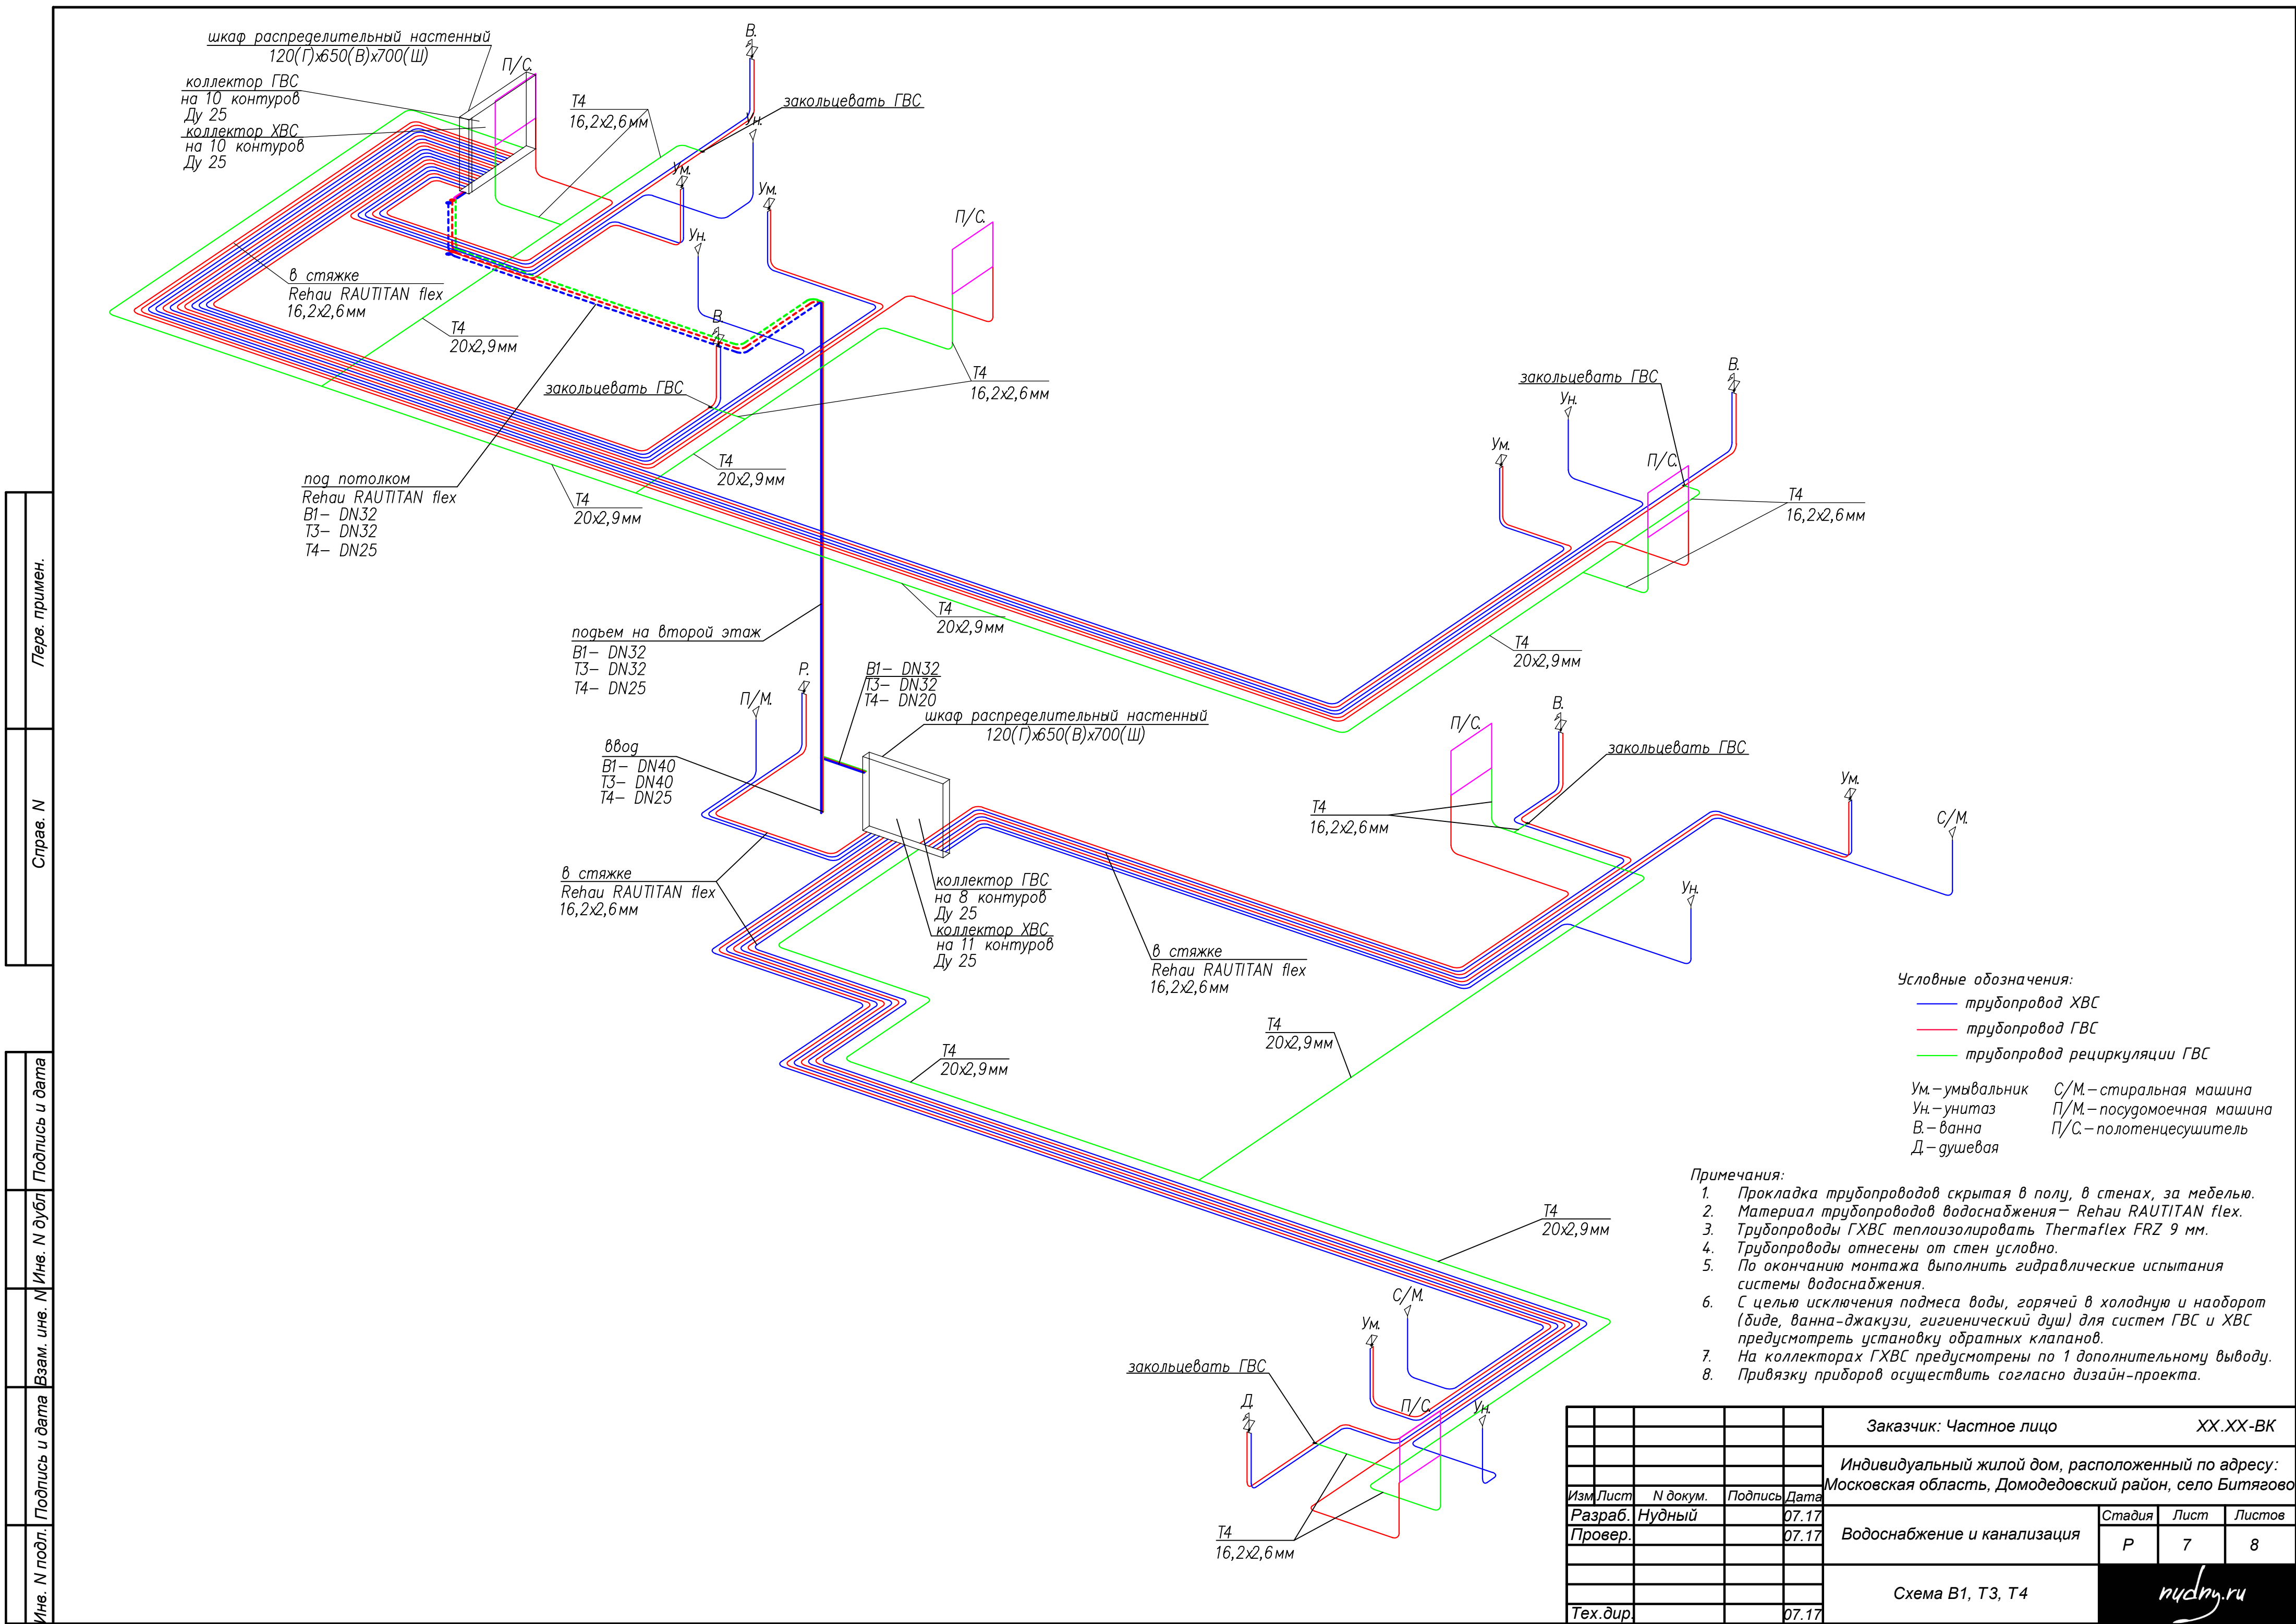


Условные обозначения:

— трубопровод ХВС
— трубопровод ГВС
— трубопровод рециркуляции ГВС

Ум.—умывальник С/М.—стиральная машина
Ун.—унитаз П/М.—посудомоечная машина
В.—ванна П/С.—полотенцесушитель
Д.—душевая

- Примечания:
1. Прокладка трубопроводов скрытая в полу, в стенах, за мебелью.
 2. Материал трубопроводов водоснабжения— Rehau RAUTITAN flex.
 3. Трубопроводы ГХВС теплоизолировать Thermaflex FRZ 9 мм.
 4. Трубопроводы отнесены от стен условно.
 5. По окончании монтажа выполнить гидравлические испытания системы водоснабжения.
 6. С целью исключения подмеса воды, горячей в холодную и наоборот (биде, ванна-джакузи, гигиенический душ) для систем ГВС и ХВС предусмотреть установку обратных клапанов.
 7. На коллекторах ГХВС предусмотрены по 1 дополнительному выводу.
 8. Привязку приборов осуществить согласно дизайн-проекта.

					Заказчик: Частное лицо XX.XX-ВК					
					Индивидуальный жилой дом, расположенный по адресу: Московская область, Домодедовский район, село Битягово					
Изм.	Лист	N докум.	Подпись	Дата	Водоснабжение и канализация			Стадия	Лист	Листов
Разраб.		Нудный		07.17				Р	7	8
Провер.				07.17	Схема В1, Т3, Т4			nudy.ru		
Тех.дир.				07.17						

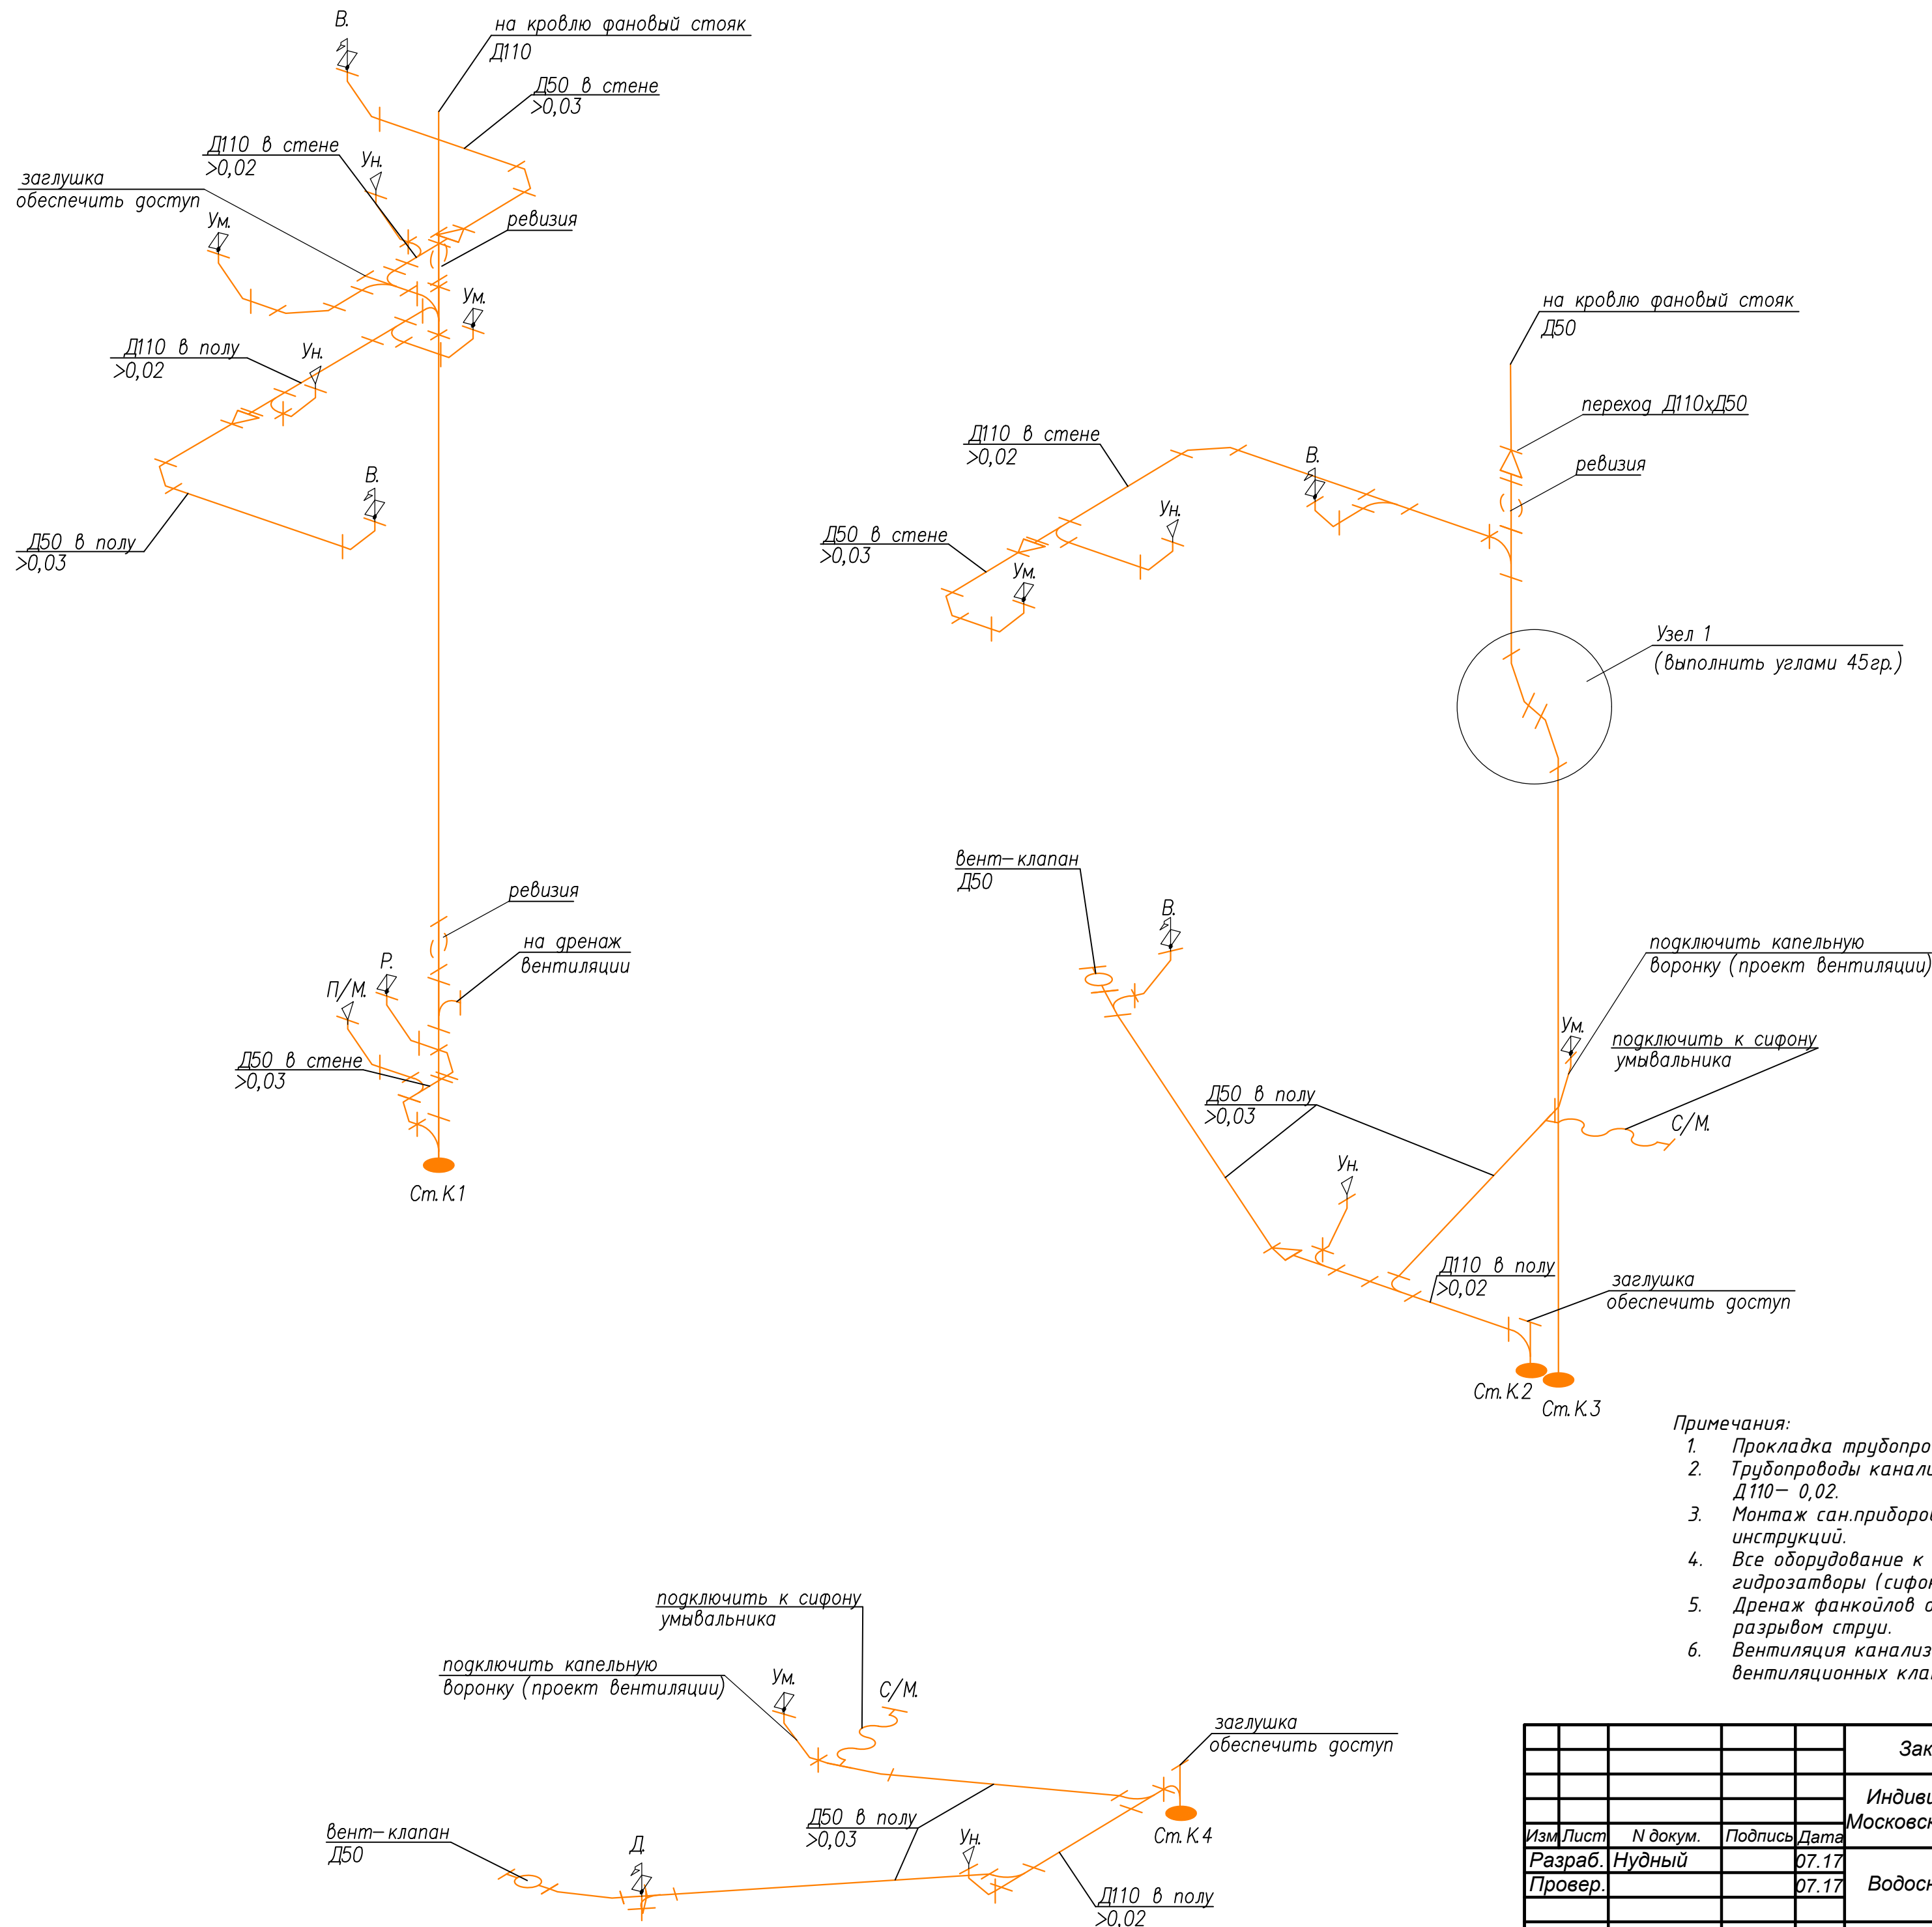

					Заказчик: Частное лицо XX.XX-ВК				
					Индивидуальный жилой дом, расположенный по адресу: Московская область, Домодедовский район, село Битягово				
Изм.	Лист	N докум.	Подпись	Дата	Водоснабжение и канализация		Стадия	Лист	Листов
Разраб.	Нудный			07.17			Р	8	8
Провер.				07.17	Схема К1		nudy.ru		
Тех.дир.				07.17					