

Офис в БЦ "Даниловская мануфактура"

площадь: 593 кв.м

расположение: Москва, Варшавское шоссе, д. 9, стр. 1«Б»

nudny.ru



Описание объекта:

офисные помещения Московской компании, дизайн H2A.RU.


Выполненные работы:

—проект водоснабжения и канализации.







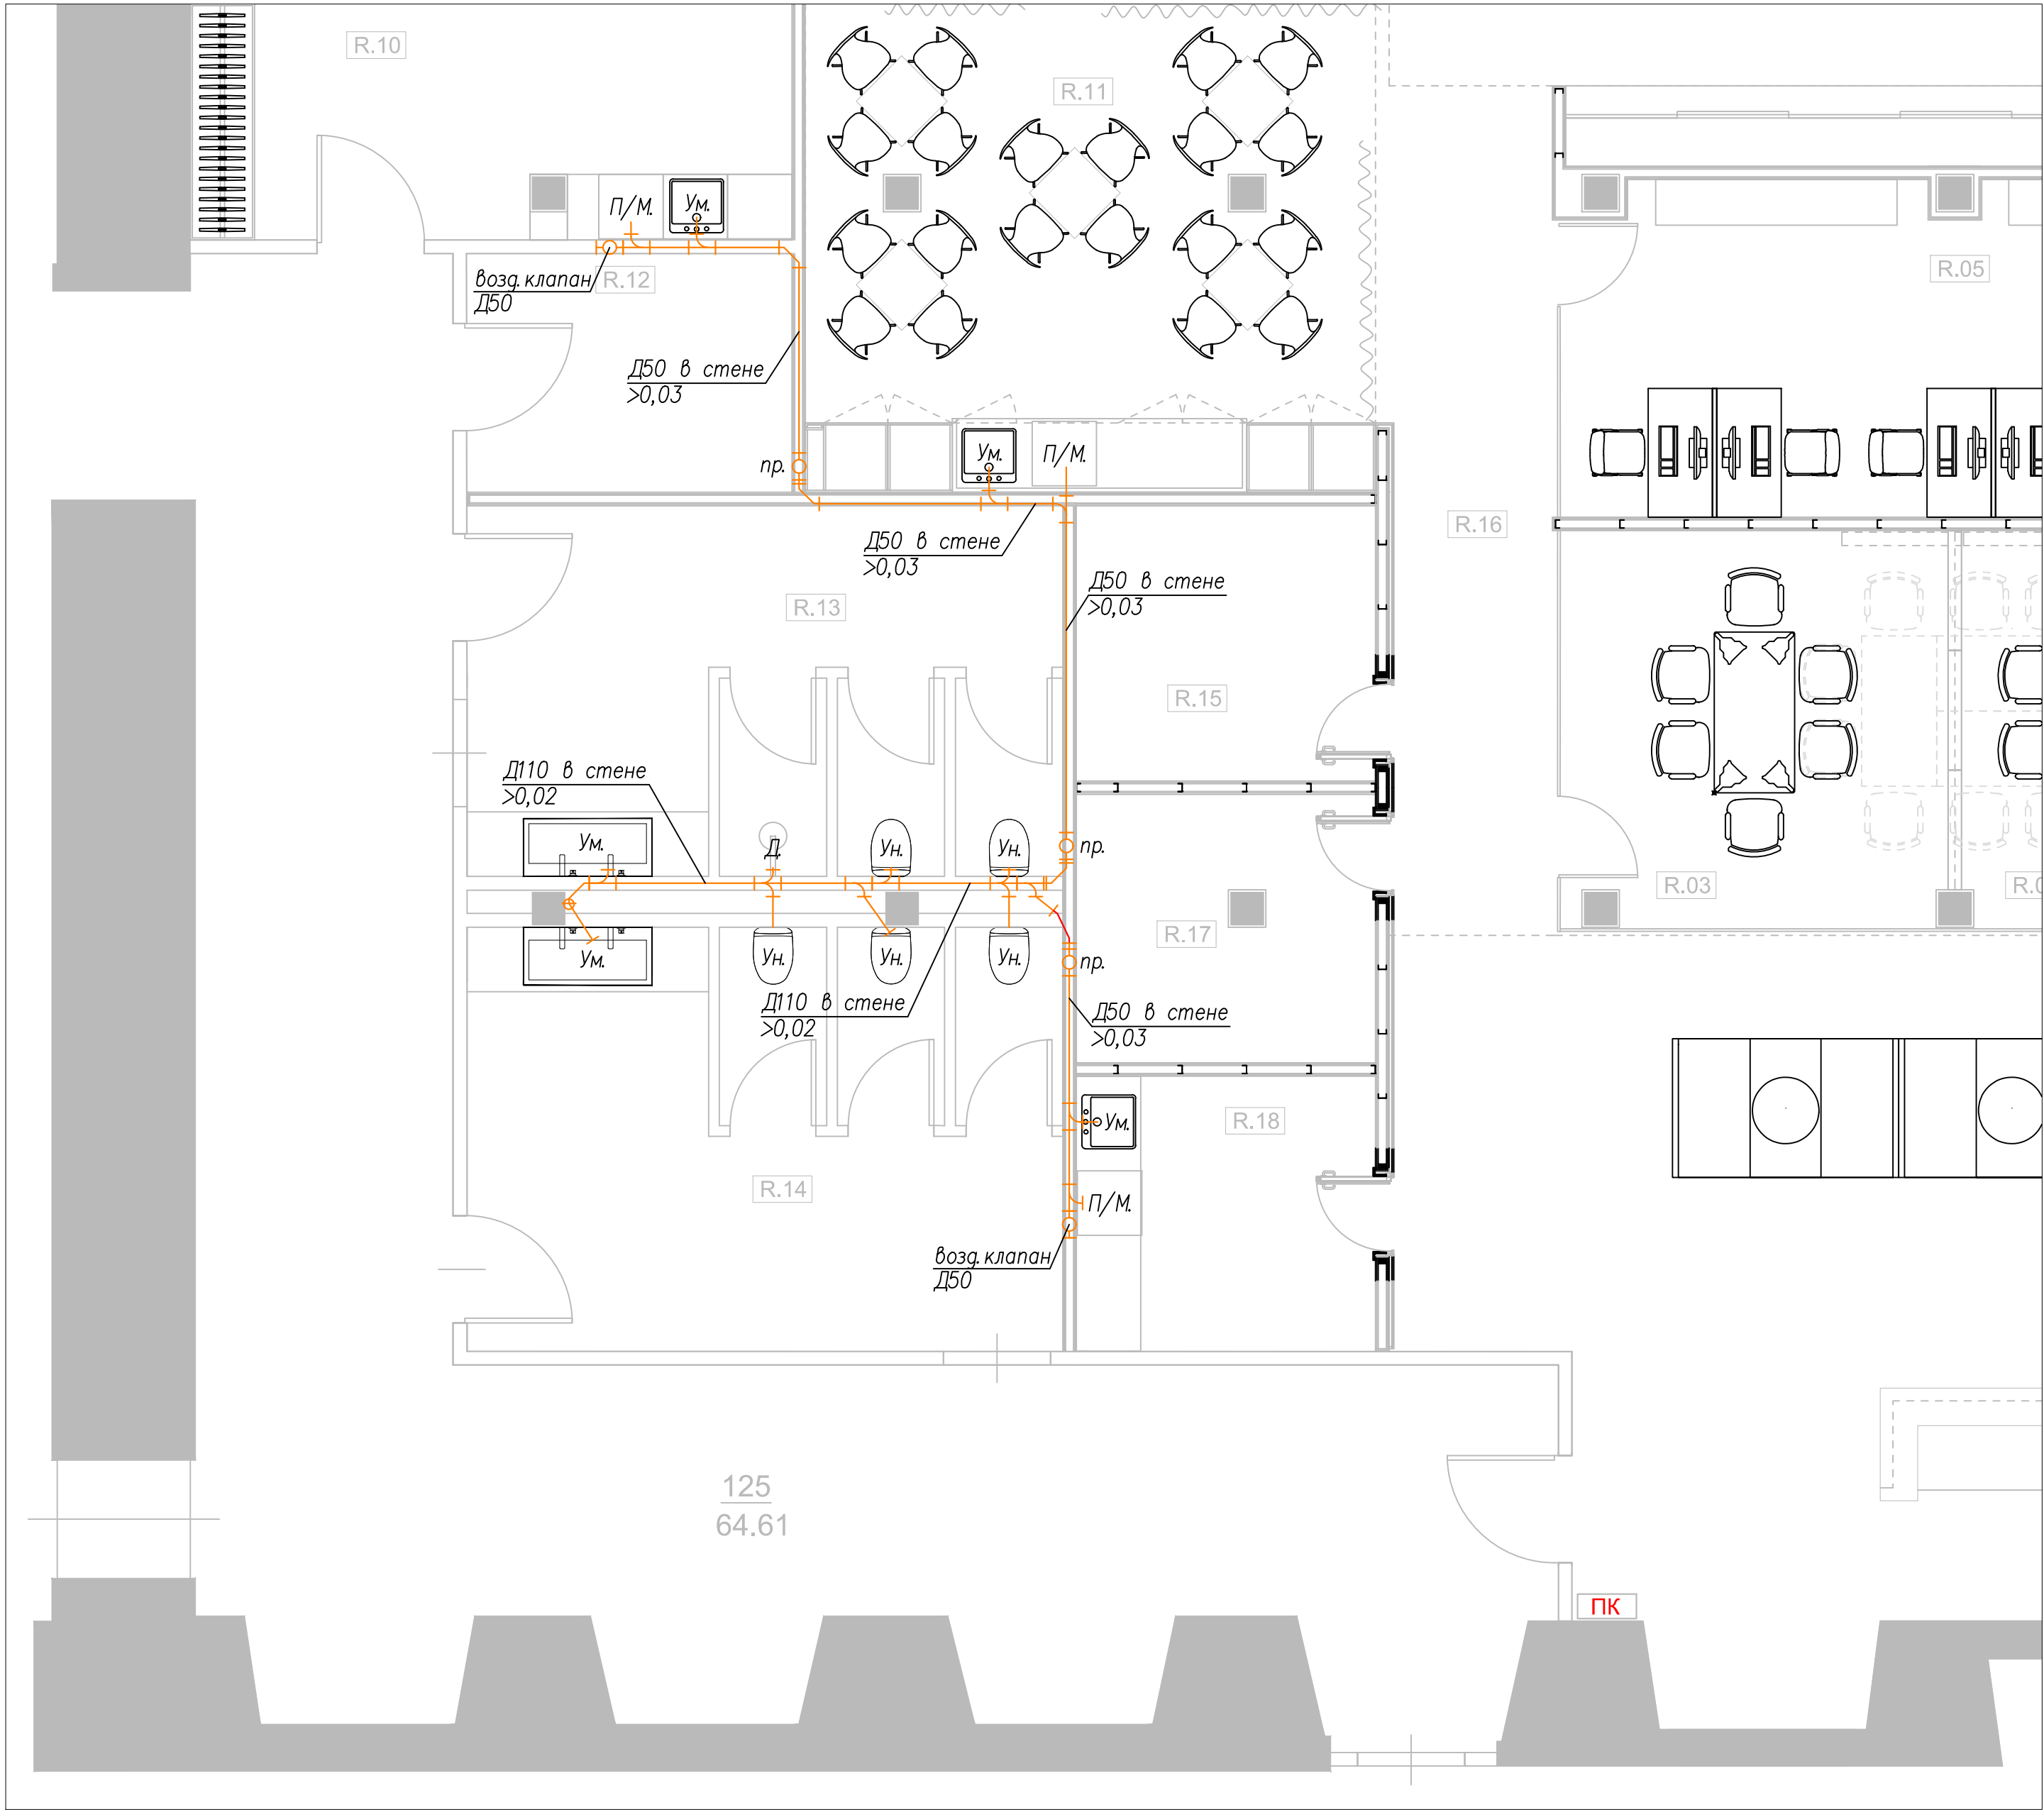

Экспликация помещений:		
№ пом.	Назначение помещения	м 2
R.01	Приемная	84.2
R.02	Гардероб	6.6
R.03	Переговорная	13.5
R.04	Переговорная	17.5
R.05	Кабинет	25.7
R.06	Коридор	10.6
R.07	Открытая рабочая зона	250
R.08	Контакт-центр	57.4
R.09	Сервер	14.5
R.10	Тамбур	5.7
R.11	Coffe point	28
R.12	Комната уборочного инвентаря	6.7
R.13	Санузел	18.5
R.14	Санузел	21.2
R.15	Комната охраны	7.1
R.16	Коридор	12
R.17	Электра щитовая	7
R.18	Coffe point	7.1
Итого	593.3м2	

Условные обозначения:

— трубопровод канализации

Ум.—умывальник П/М.—посудомоечная машина
Ун.—унитаз пр.—прочистка Д50
Д—душевая

- Примечания:
- Прокладка трубопроводов скрытая в полу, в стенах, за мебелью.
 - Трубопроводы канализации Д50 прокладывать с уклоном 0,03; Д110— 0,02.
 - Для душевой комнаты использовать трап с сухим затвором.
 - Монтаж сан.приборов осуществлять согласно технических инструкций.
 - Посудомоечные машины подключить через гарнитуру НЛ (сифон).
 - Обеспечить доступ к прочисткам.
 - Все оборудование к системе канализации подключать через гидрозатворы (сифоны).

					Заказчик: Частное лицо				XX.XX-ВК		
					Офисные помещения по адресу: г. Москва, Варшавское шоссе, д. 9, стр. 1"Б"						
Изм.	Лист	N докум.	Подпись	Дата	Водоснабжение и канализация				Стадия	Лист	Листов
Разраб.		Нудный		2018					Р	4	6
Провер.				2018	План К1 М1:50				nudy.ru		
Тех. дир.				2018							