

Ресторан 219 п.м

площадь: 750 кв.м


расположение: Москва, Волгоградский пр-т

nudny.ru



Описание объекта: ресторан в бизнес-центре. Устройство систем водоснабжения и канализации— бытовой и технологической с проектированием водостока внутри помещений кухни.

Выполненные работы: —проект водоснабжения и канализации.

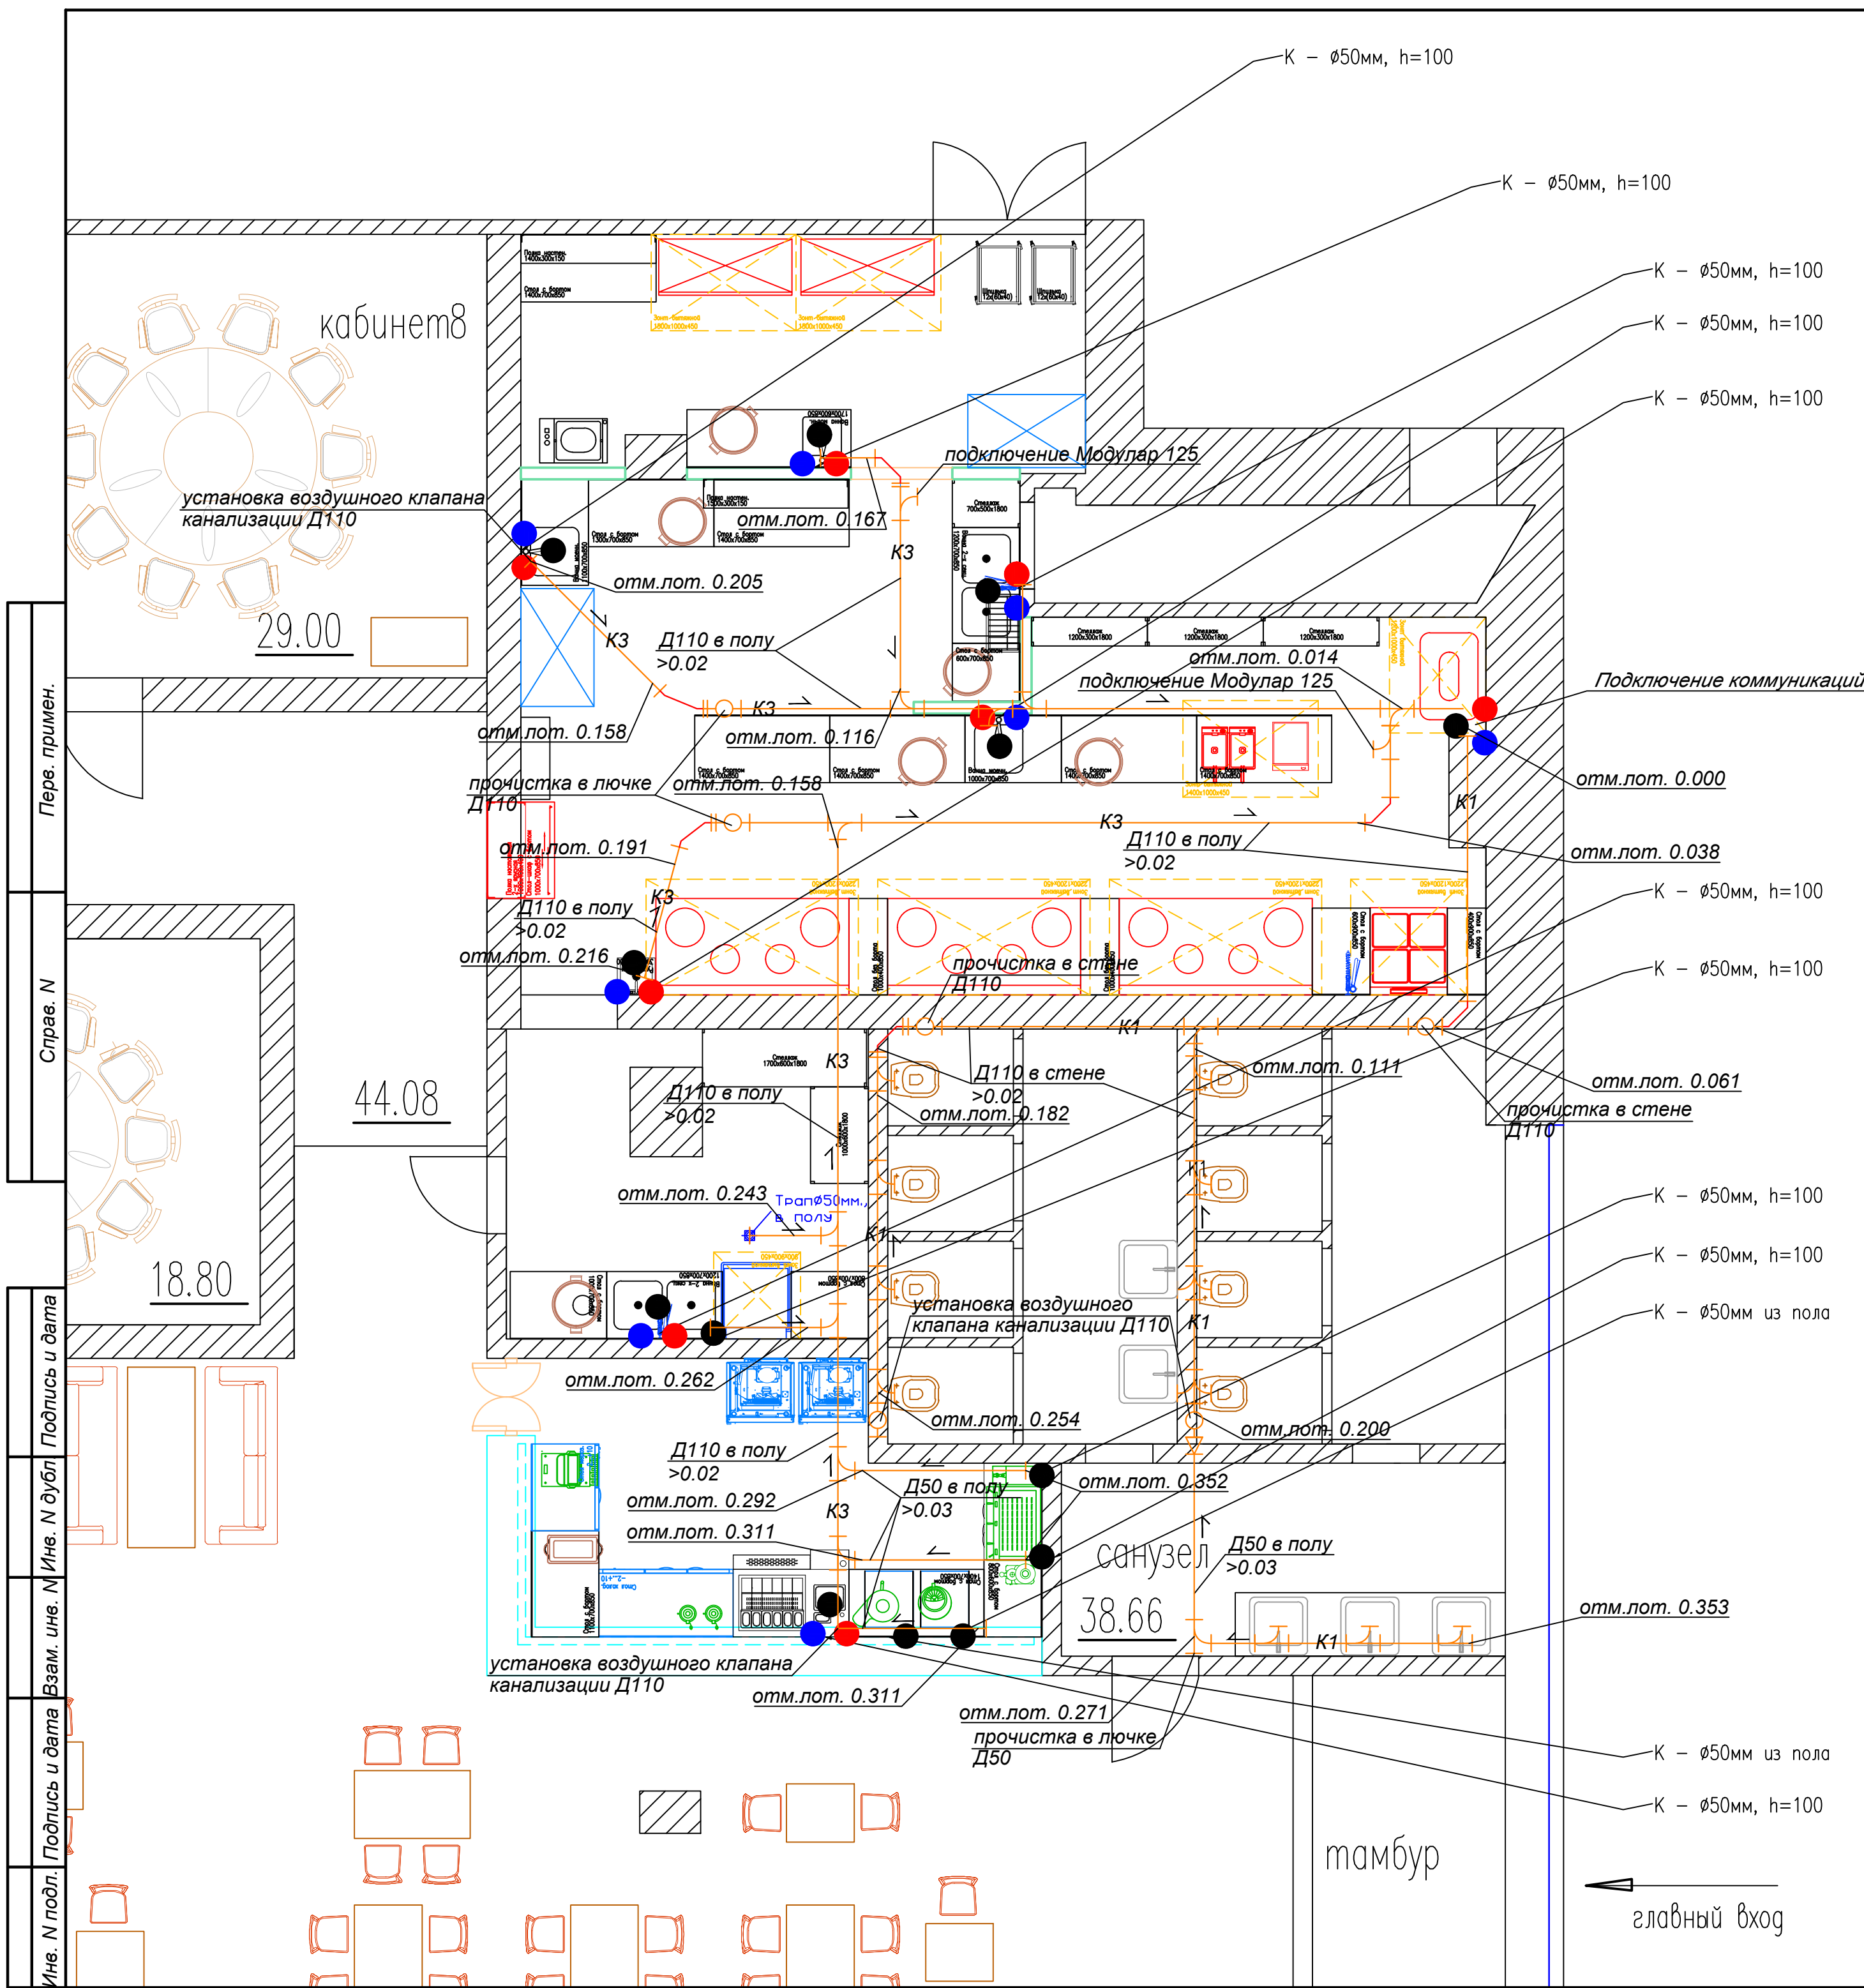


Условные обозначения
— трубопровод канализации

Трубопроводы:
— K1 — бытовой канализации
— K3 — производственной канализации

- Примечания:
- 1) Трубопроводы канализации Д50 прокладывать с уклоном 0,03; Д110 — 0,02;
 - 2) Все повороты канализационных сетей выполняются отводами под 45 градусов;
 - 3) Прямые углы в присоединении канализационной системы применяются только в вертикальной плоскости;
 - 4) Монтаж оборудования осуществлять согласно технических инструкций;
 - 5) Прокладку труб через ограждающие конструкции выполнить в стальных гильзах с заделкой гидроизоляционным материалом;
 - 6) Все оборудование к системам канализации подключать через гидрозатворы (сифоны);
 - 7) Обеспечить доступ ко всем прочисткам, вентиляционным воздушным клапанам;
 - 8) Технологическое оборудование для приготовления пищи и мойки посуды присоединяются к канализационной сети с разрывом струи не менее 20 мм от верха приемной воронки;
 - 9) Выпуски от многосекционных моек допускается подключать к одному сифону;
 - 10) Запрещается подключение нескольких моек к одному сифону;
 - 11) Уровень выпуска производственных стоков предусмотреть выше уровня выпуска хозяйственно-фекальных стоков;
 - 12) Помещения с наличием сливных трапов, моечных ванн, раковин, унитазов разместить выше уровня внутриплощадочной канализации, примыкающей к пищевому объекту;
 - 13) На конечных участках канализационных горизонтальных отводов предусмотреть установку воздушных клапанов для исключения засасывающего эффекта при залповых сбросах сточных вод из оборудования;
 - 14) Унитазы и раковины для мытья рук персонала оборудовать устройствами, исключающими дополнительное загрязнение рук (локтевые, педальные приводы и т.п.);
 - 15) Качество воды должно отвечать гигиеническим требованиям, предъявляемым к качеству воды централизованных систем питьевого водоснабжения и нецентрализованного водоснабжения;
 - 16) За отметку 0,000 принят уровень чистого пола первого этажа;
 - 17) Воздушные клапаны Д110 — HL900N, Д50 — HL904.

					Заказчик: Частное лицо				XX.XX-BK		
					Ресторан, расположенный по адресу: г. Москва, Волгоградский проспект						
Изм	Лист	N докум.	Подпись	Дата	Водоснабжение и канализация				Стадия	Лист	Листов
Разраб.	Нудный		2017						Р	4	7
Провер.			2017		Канализация План М1:25				nuchny.ru		
Тех.дир.			2017								

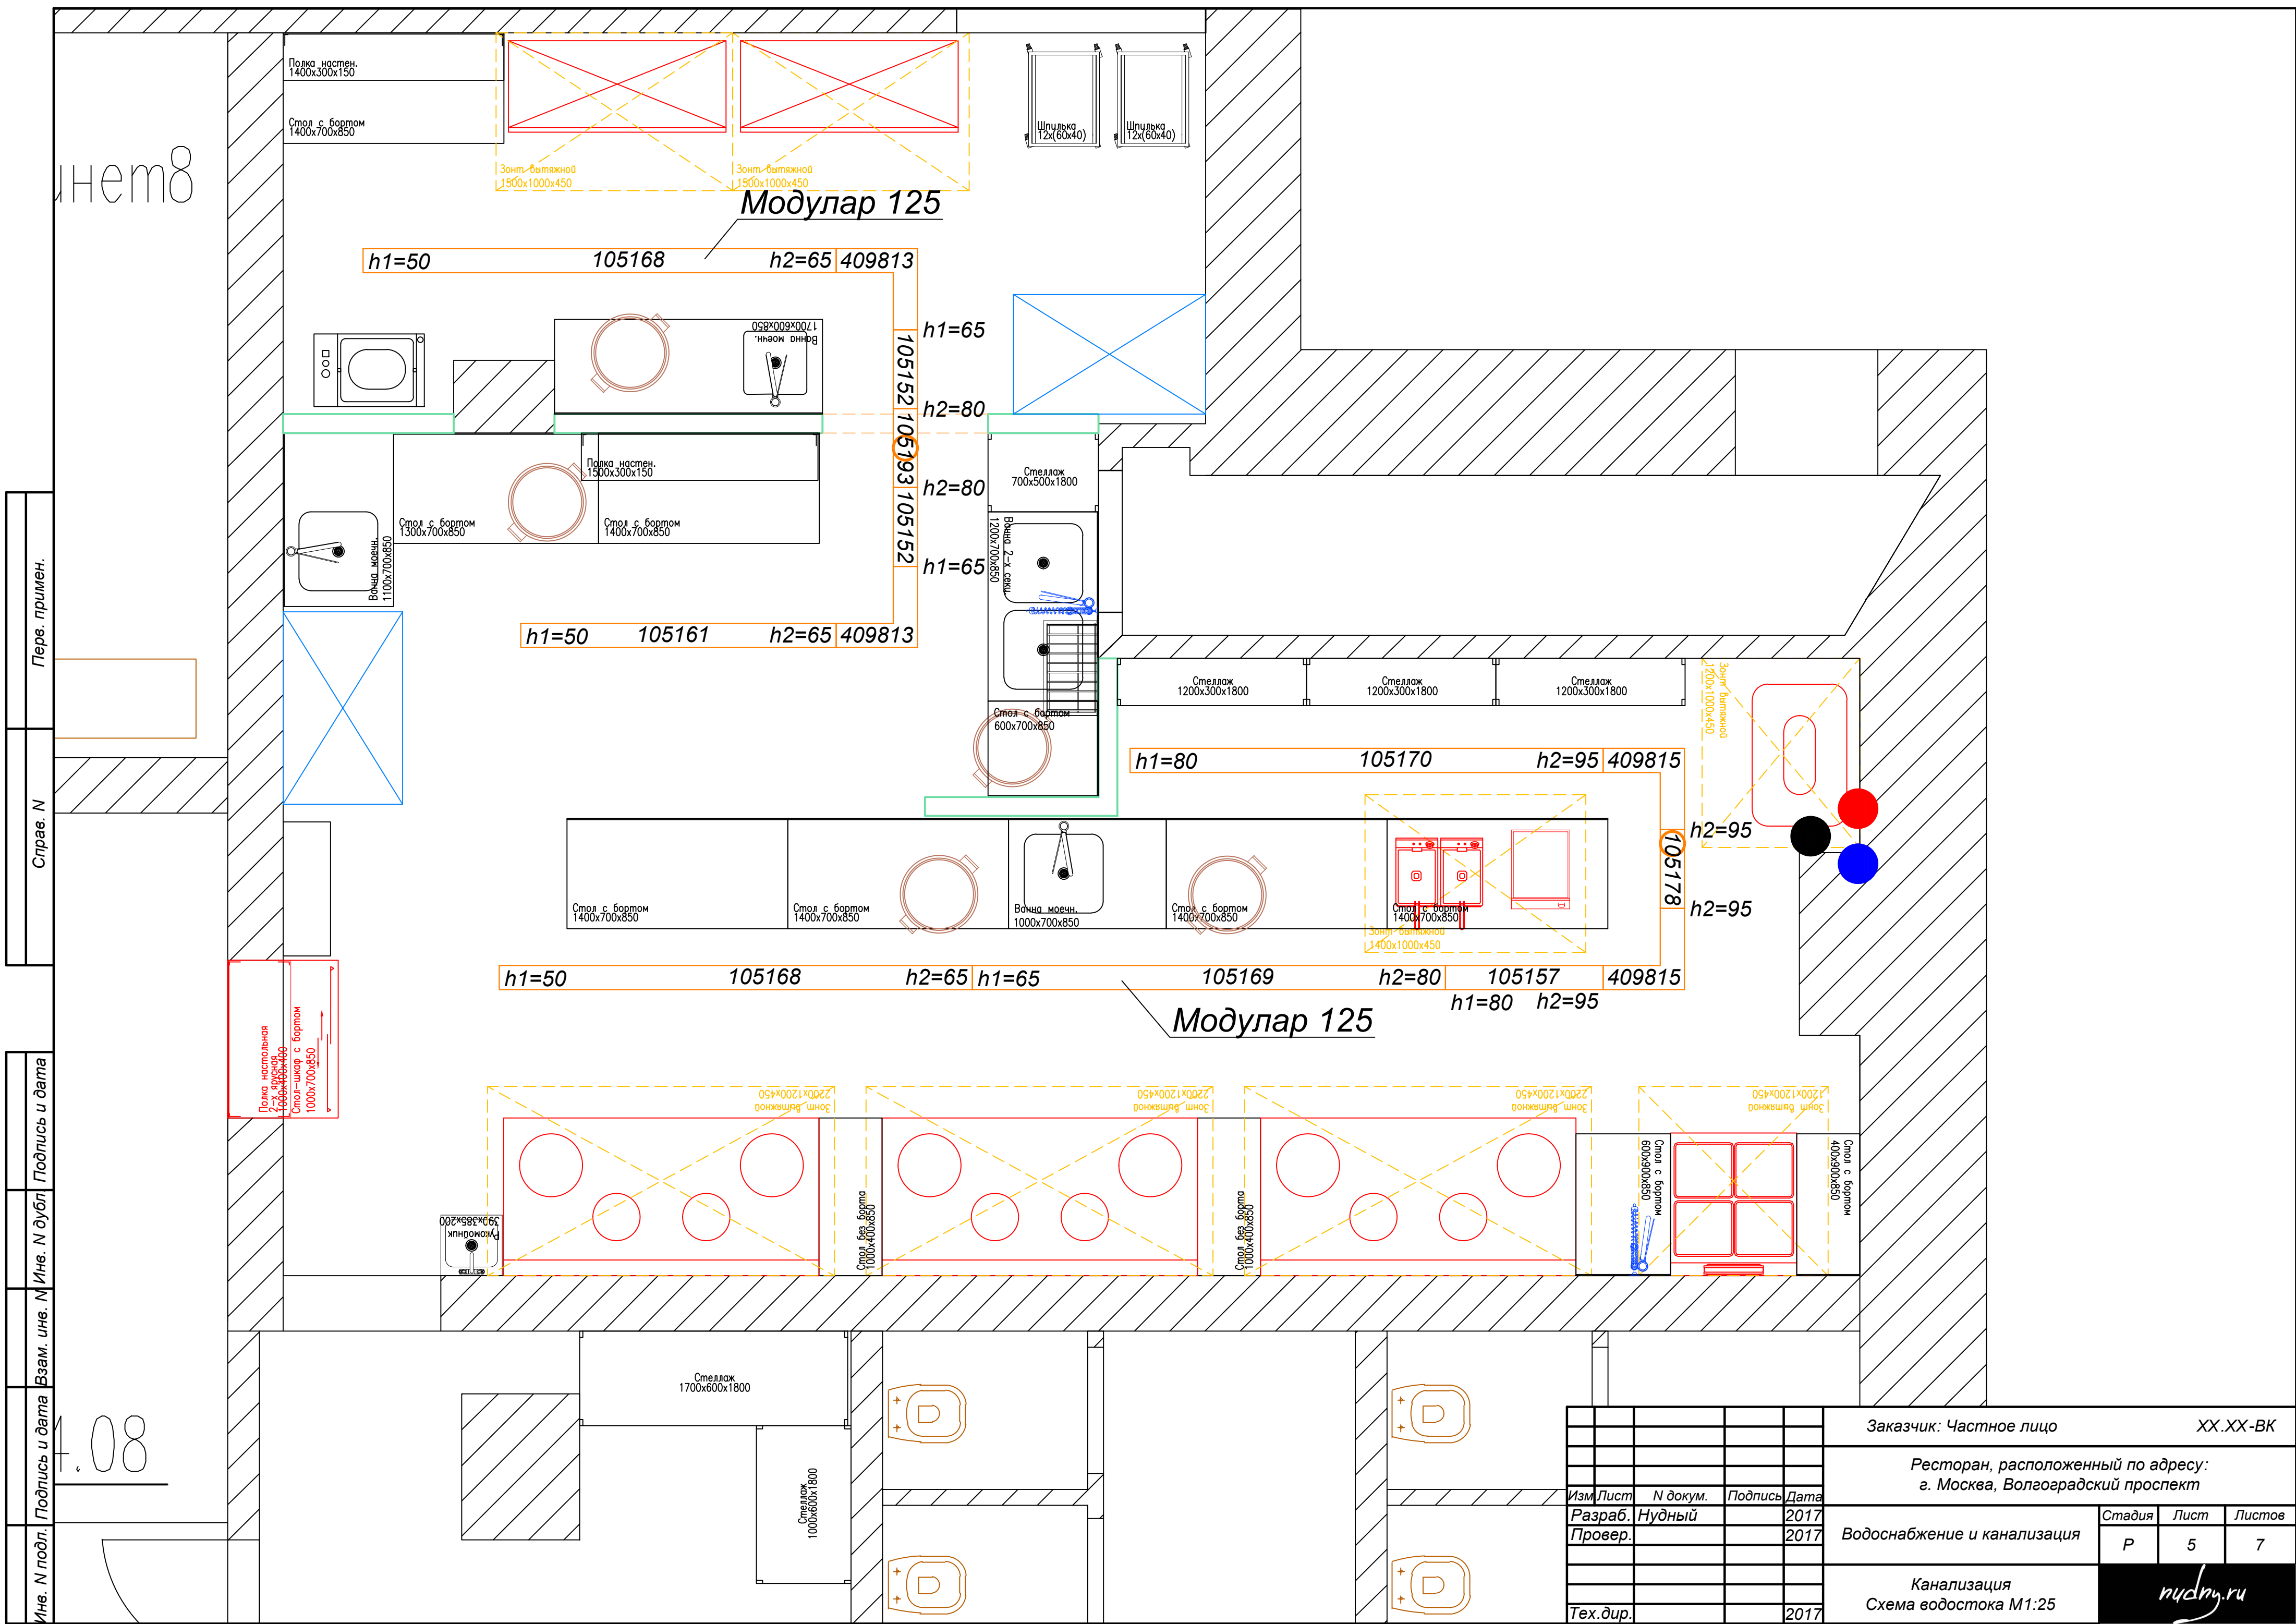

Перв. примен.
Справ. N

Име. N подл. Подпись и дата
Име. N дубл. Подпись и дата
Име. N зам. име. N дубл. Подпись и дата

Заказчик: Частное лицо				XX.XX-BK		
Ресторан, расположенный по адресу: г. Москва, Волгоградский проспект						
Водоснабжение и канализация				Стадия	Лист	Листов
				P	5	7
Канализация Схема водостока М1:25				nuchny.ru		
Изм.	Лист	N докум.	Подпись	Дата		
Разраб.	Нудный			2017		
Провер.				2017		
Тех.дир.				2017		

